





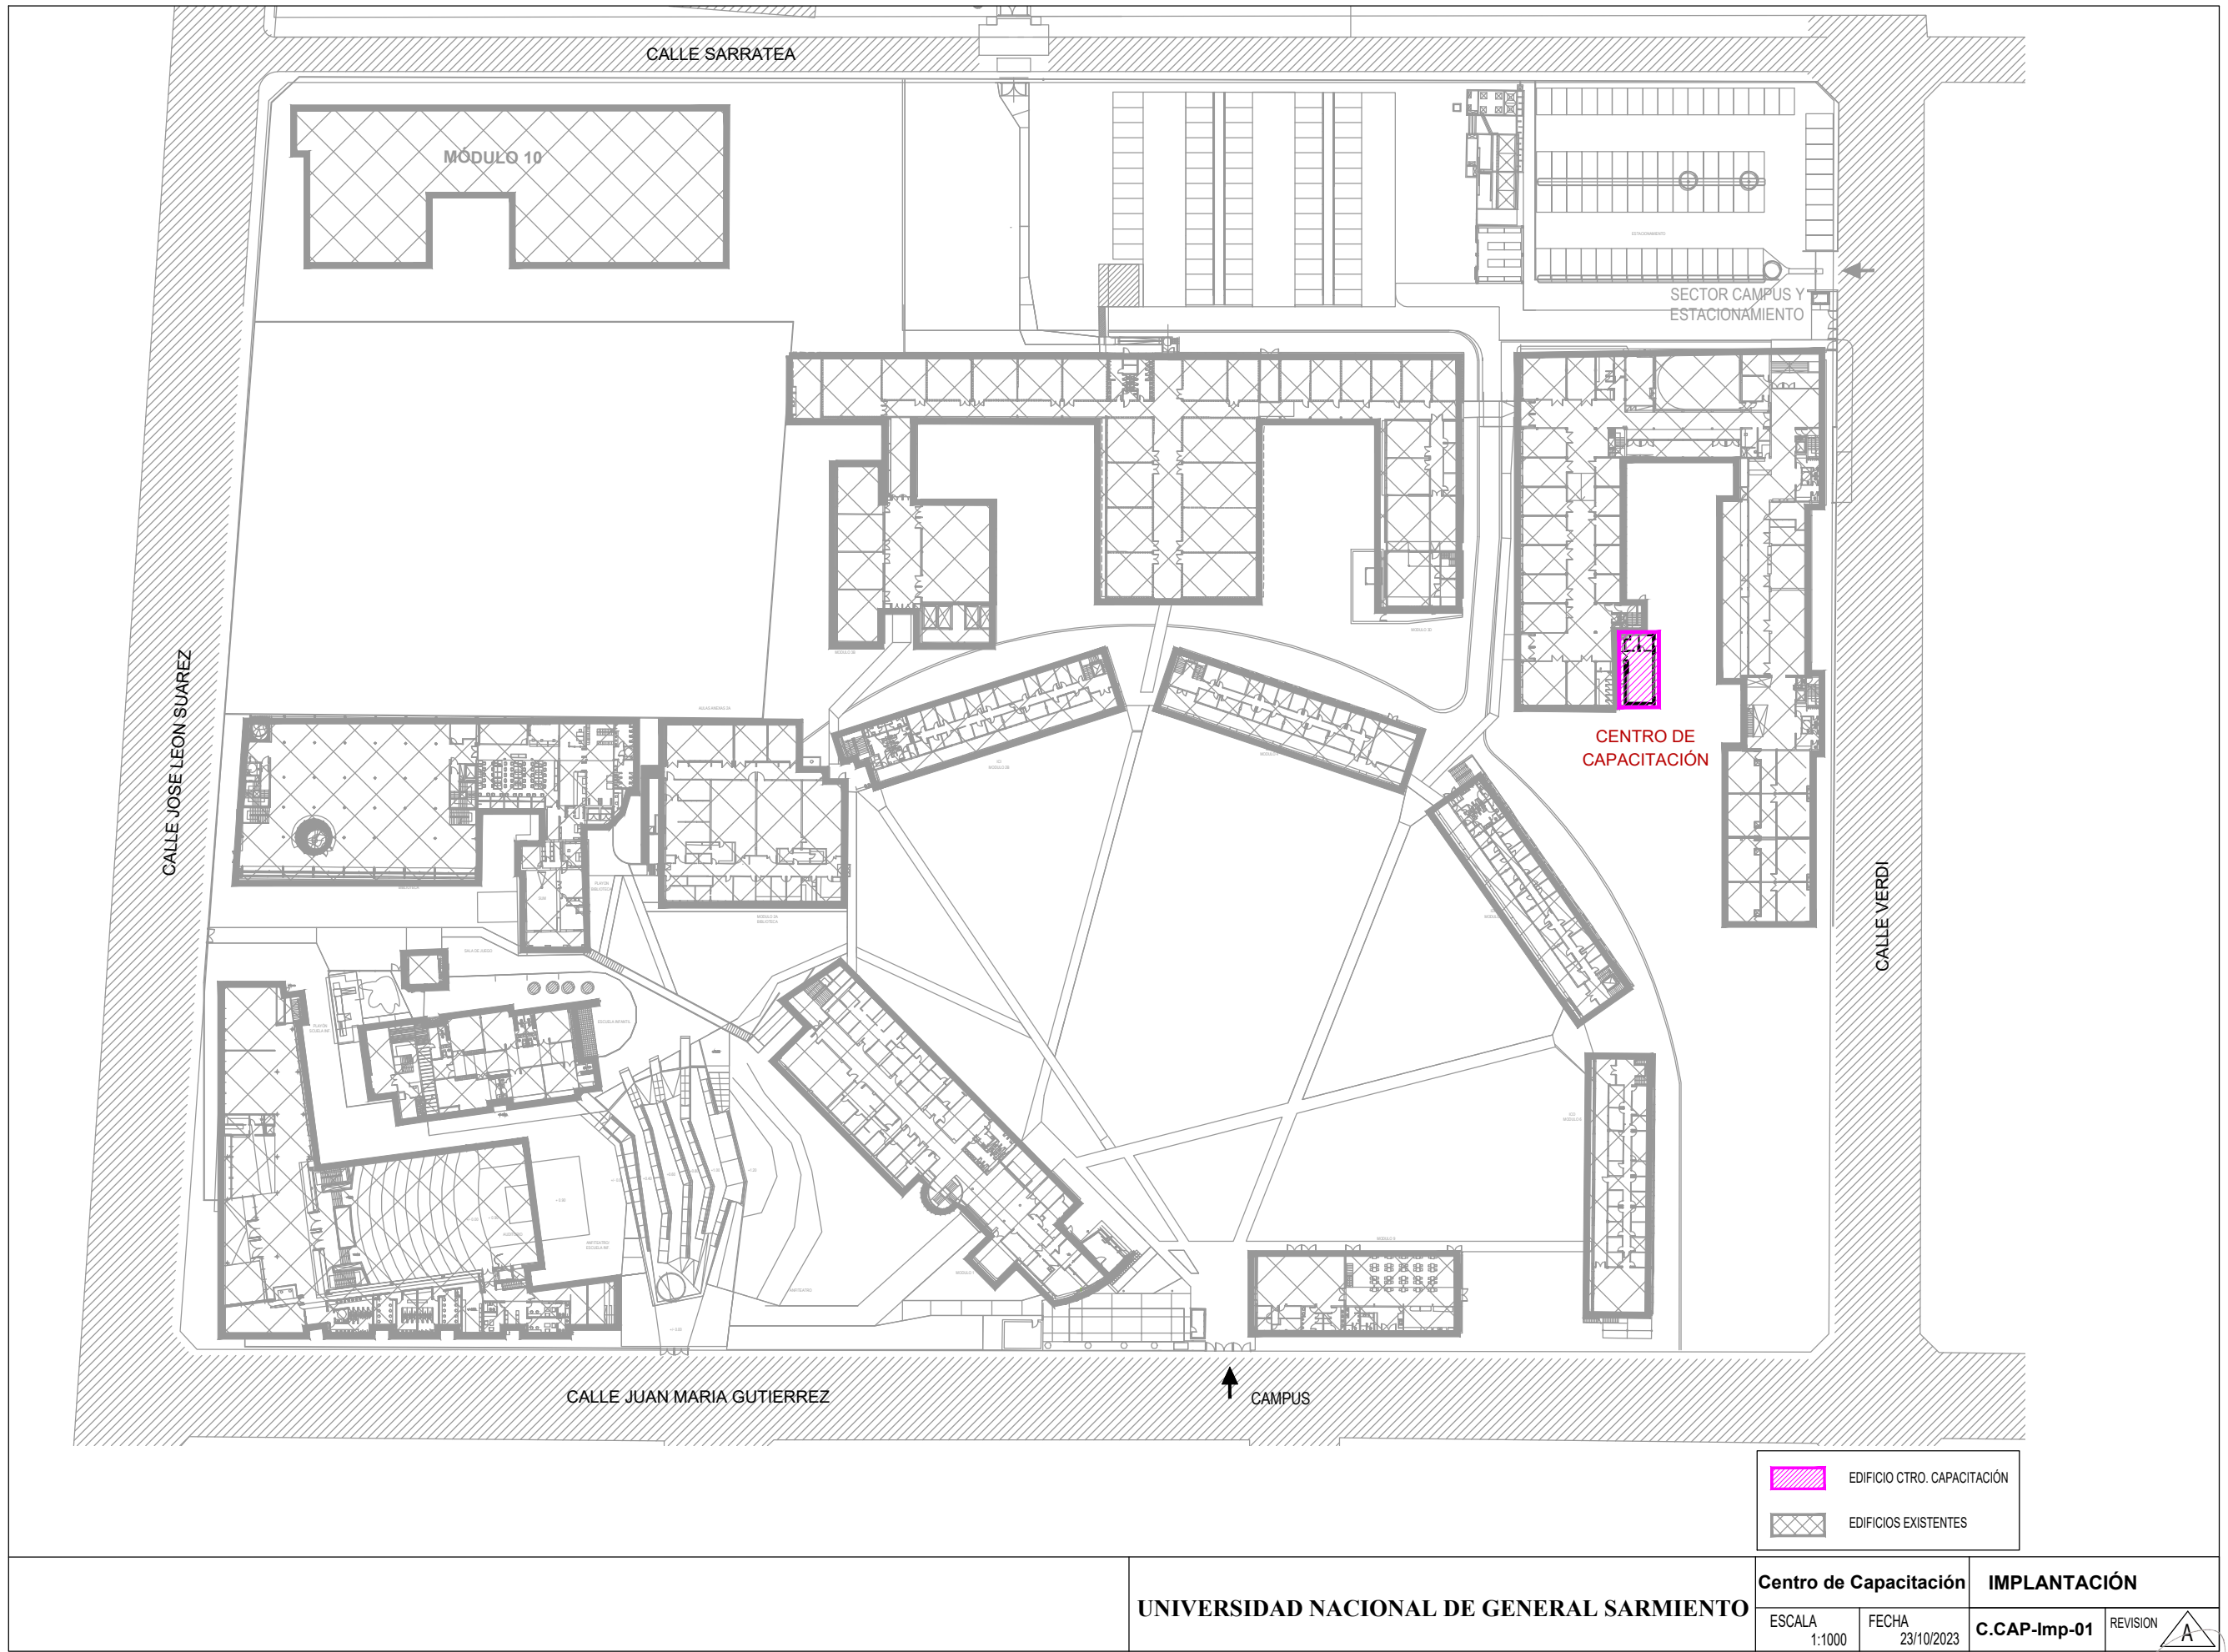


UNIVERSIDAD NACIONAL DE GENERAL SARMIENTO

Centro de Capacitación		IMPLANTACIÓN	
ESCALA 1:1000	FECHA 23/10/2023	C.CAP-Imp-01	REVISION A

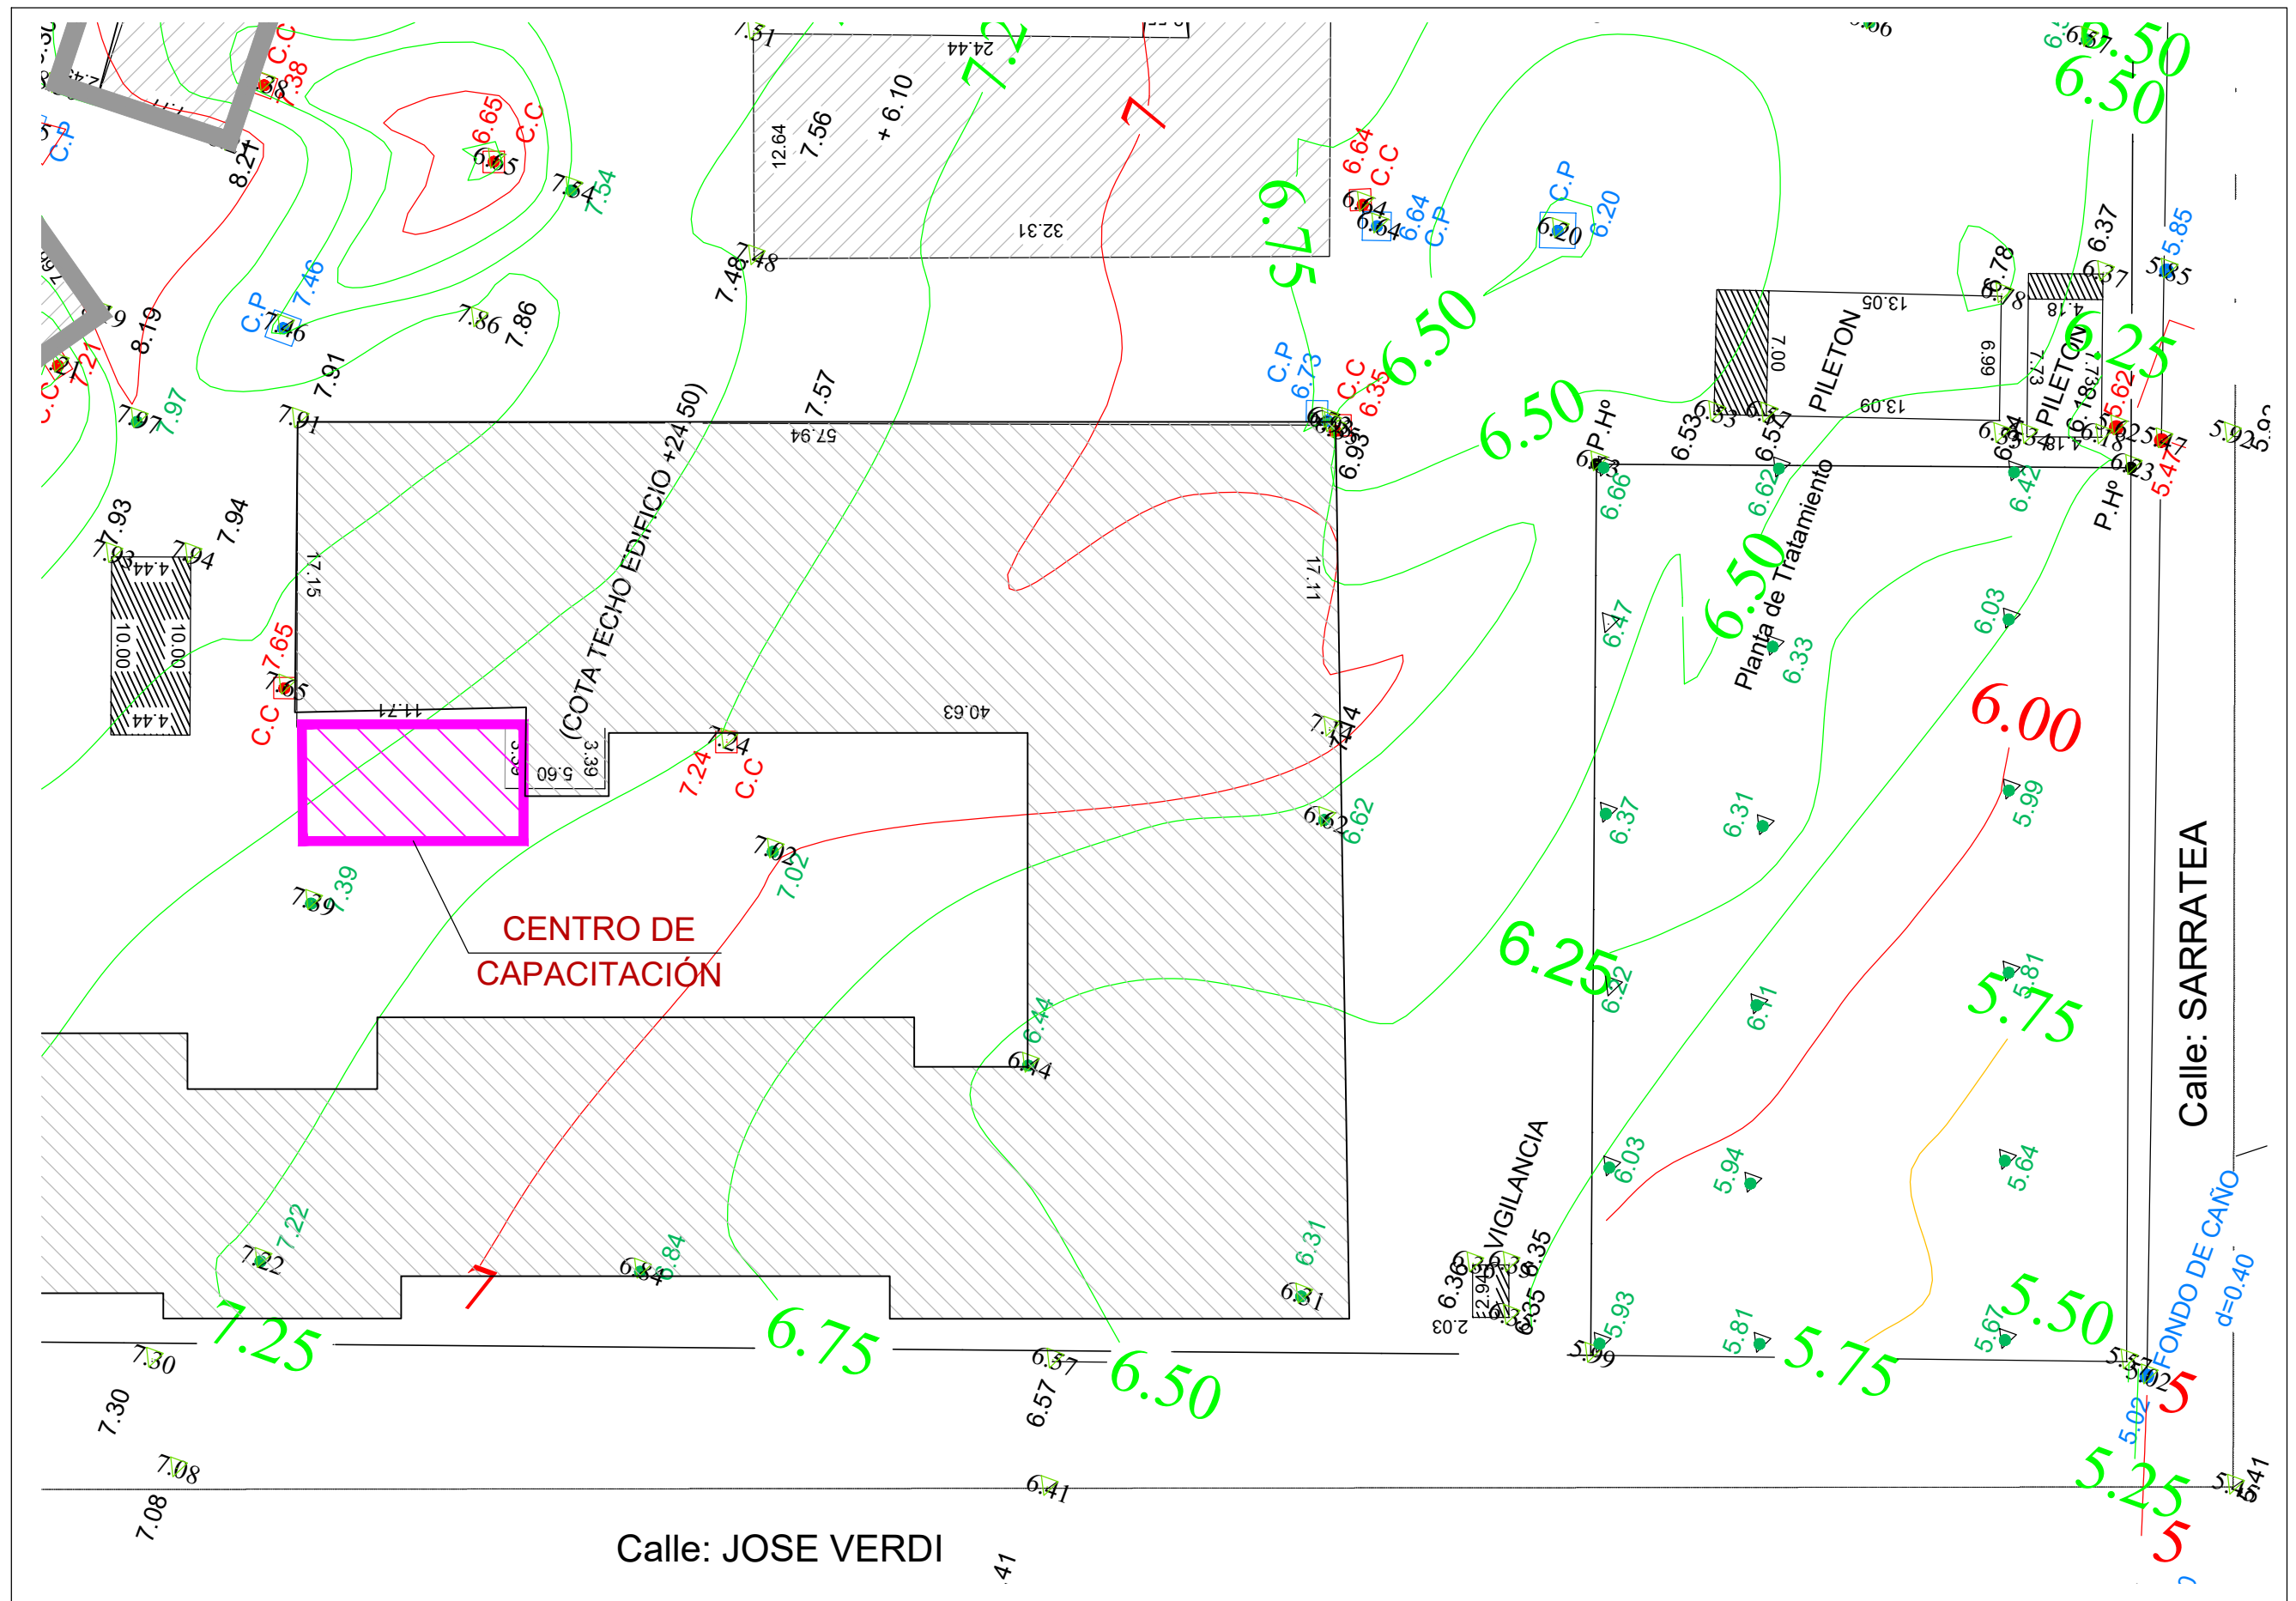

UNIVERSIDAD NACIONAL DE GENERAL SARMIENTO	Centro de Capacitación		ALTIMETRÍA	
	ESCALA 1:350	FECHA 23/10/2023	C.CAP-AIt-01	REVISION A

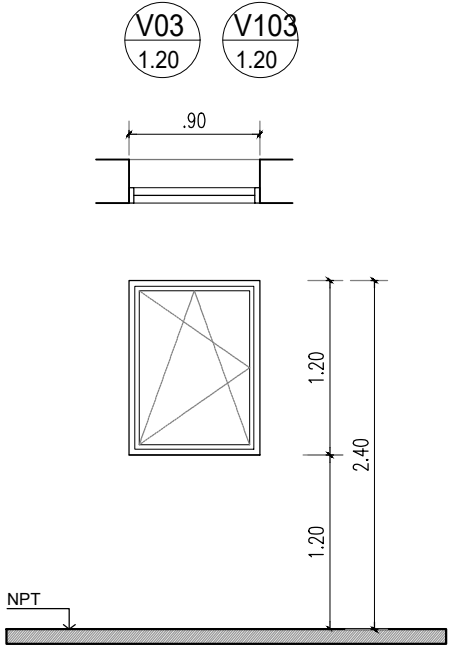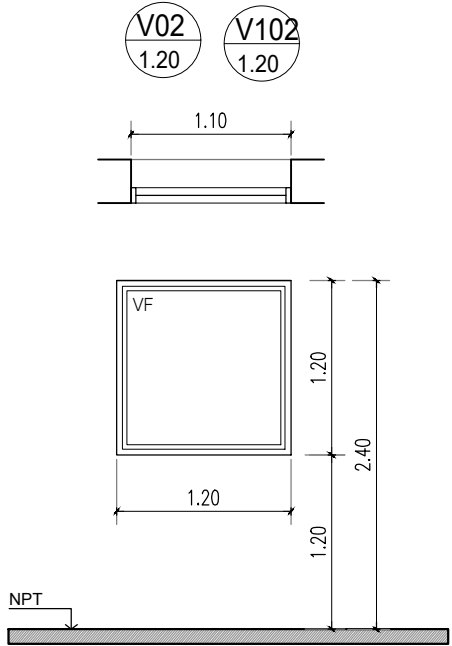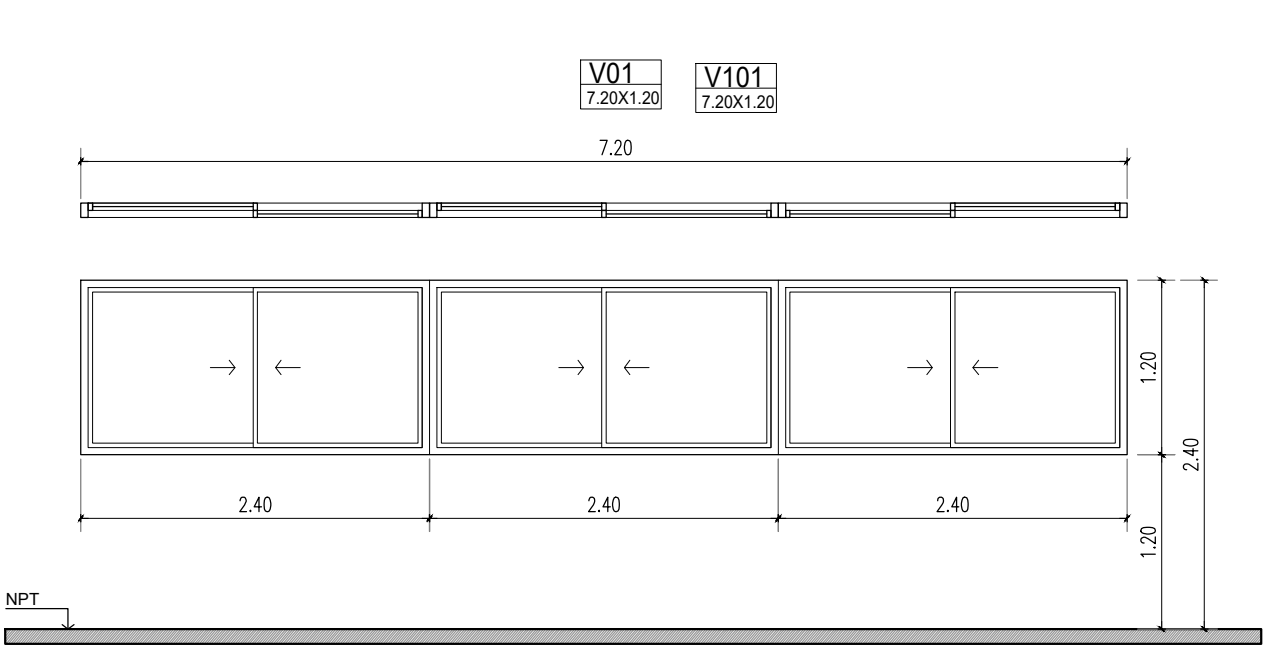


V01 V101	VENTANA 3 CORREDIZA - modena 2 / Ubicación: PB - N1	
	MEDIDAS:	7.20m x 1.20m
	CANTIDAD:	2
	MATERIAL:	ALUMINIO PREP. COLOR BLANCO
	VIDRIO:	DVH (LAMINADO) 3+3+4+5
	PREMARCO:	ALUMINIO
	REJAS:	TDL ELECTROSOLDADA (sólo PB)

V02 V102	VENTANA PAÑO FIJO - modena 2 / Ubicación: PB - N1	
	MEDIDAS:	1.20m x 1.20m
	CANTIDAD:	2
	MATERIAL:	ALUMINIO PREP. BLANCO
	VIDRIO:	DVH (LAMINADO) 3+3+4+5
	PREMARCO:	ALUMINIO
	REJAS:	TDL ELECTROSOLDADA (sólo PB)

V02 V102	VENTANA OSCIOBAT - modena 2 / Ubicación: PB - N1	
	MEDIDAS:	1.20m x 1.20m
	CANTIDAD:	2
	MATERIAL:	ALUMINIO PREP. BLANCO
	VIDRIO:	DVH (LAMINADO) 3+3+4+5
	PREMARCO:	ALUMINIO
	REJAS:	TDL ELECTROSOLDADA (sólo PB)


UNIVERSIDAD NACIONAL DE GENERAL SARMIENTO

Centro de Capacitación		ARQUITECTURA	
Planilla de Carpinterías		REVISION	
ESCALA	FECHA	C.CAP-A-PC-01	A
1:50	23/10/2023		

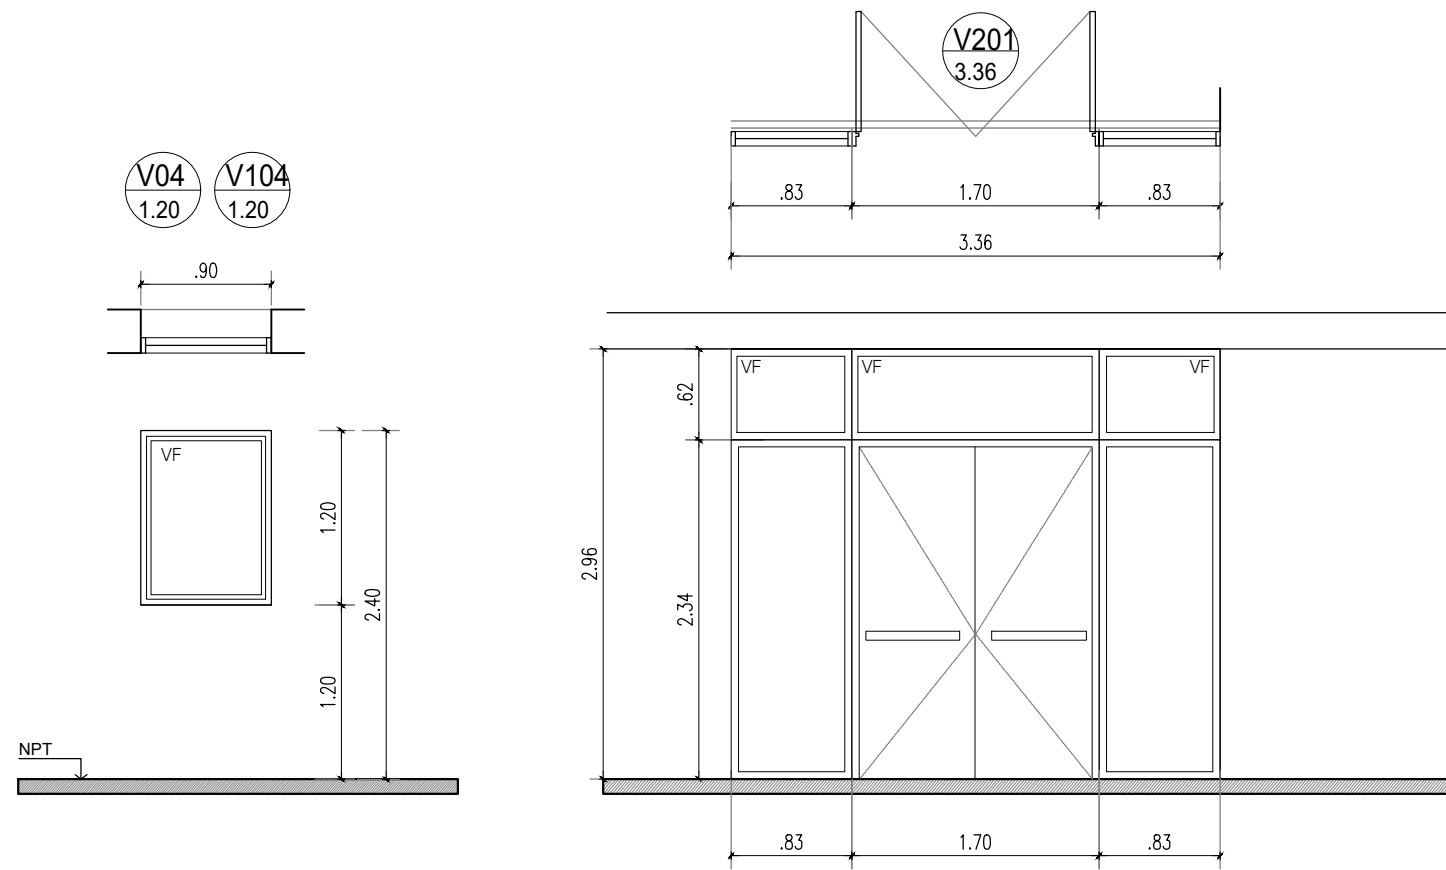

V04 V104	VENTANA PAÑO FIJO - modena 2 / Ubicación: PB - N1	
	MEDIDAS:	1.20m x 1.20m
	CANTIDAD:	2
	MATERIAL:	ALUMINIO PREP. BLANCO
	VIDRIO:	DVH (LAMINADO) 3+3+4+5
	PREMARCO:	ALUMINIO
	REJAS:	TDL ELECTROSOLDADA

V201	PTA ABRIR + PAÑO FIJO - modena2 Ubicación: TERRAZA	
	MEDIDAS:	3.36m x 2.99m
	CANTIDAD:	1
	MATERIAL:	ALUMINIO PREP. BLANCO
	VIDRIO:	DVH (LAMINADO) 3+3+4+5
	PREMARCO:	ALUMINIO
	ACCESORIOS	BARRAL ANTIPANICO DOBLE HOJA JAQUE C/LLAVE Y MANIJA

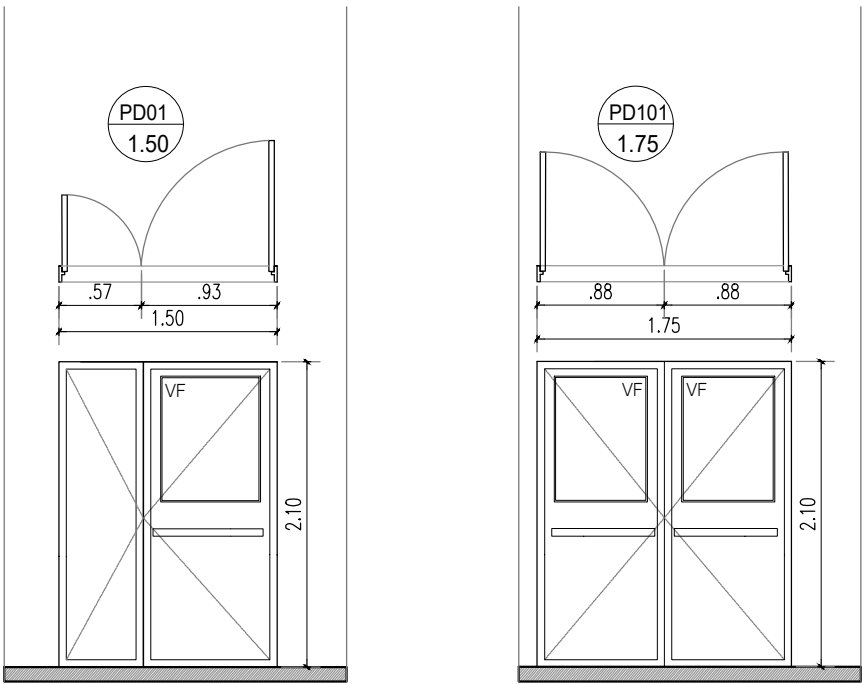


PD 01 - PD 101

PUERTA DE ABRIR DOBLE
APERTURA 2 MANO DERECHA
UBICACION: SALAS PB Y NIVEL 1
MARCO CUBRE MOCHETAS: CHAPA DOBLADA DOBLE DECAPADA BWG N°16
PINTADA CON 2 MANOS DE ANTIOXIDO COLOR BLANCO
HOJA: CHAPA DOBLE DECAPADA BWG N°16 DOBLE CONTACTO. DOBLE CHAPA CON
BASTIDOR INTERIOR Y TRES BISAGRAS MUNICION POR HOJA Y FALLEBA PARA
HOJA FIJA. INYECTADAS CON POLIURETANO CONTRAVIDRIO DE ALUMINIO.
BARRA ANTIPANICO LADO INTERIOR MARCA JAQUE O SIMILAR Y PICAPORTE
BALANCIN LADO EXTERIOR
CERRADURA DOS PALETAS MARCA TRABEX O SIMILAR.
CIERRA PUERTAS MARCA RIOBI O SIMILAR - MODELO N° 83 - PARA HOJA METALICA
PESADA. COLOR METALICO MATE.
VIDRIO LAMINADO 4+4 mm



UNIVERSIDAD NACIONAL DE GENERAL SARMIENTO

Centro de Capacitación		ARQUITECTURA Planilla de Carpinterías	
ESCALA 1:50	FECHA 23/10/2023	C.CAP-A-PC-02	REVISION A

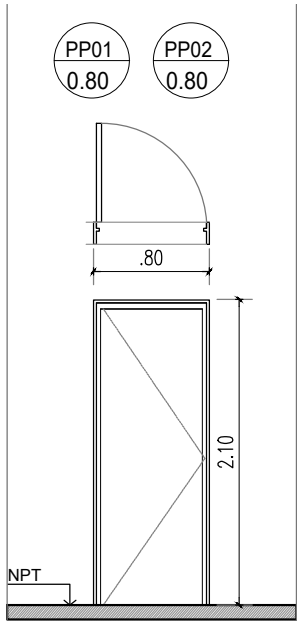


PP 01 - PP 02

CANTIDAD: 2
APERTURA MANO IZQUIERDA: 1
APERTURA MANO DERECHA: 1
UBICACIÓN: OFICINAS PB
MARCO CUBRE MOCHETAS: CHAPA DOBLADA DOBLE DECAPADA BWG Nº16 PINTADA CON 2 MANOS DE ANTIOXIDO COLOR BLANCO
HOJA: PLACA EN MDF ENCHAPADO EN FOIL O MELAMINA BLANCA
TRES BISAGRAS MUNICION POR HOJA Y FALLEBA Y PICAPORTE
BALANCIN, CERRADURA DOS PALETAS MARCA TRABEX O SIMILAR.
CIERRA PUERTAS MARCA RIOBI O SIMILAR - MODELO Nº 83 - PARA HOJA PLACA. COLOR METALICO MATE.

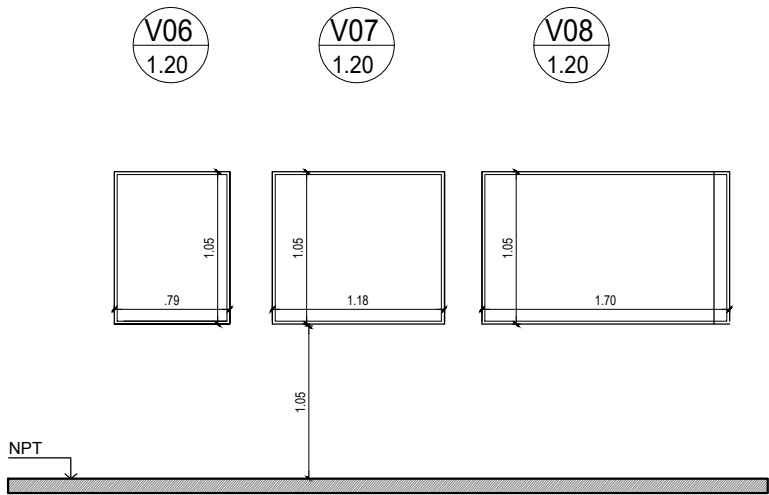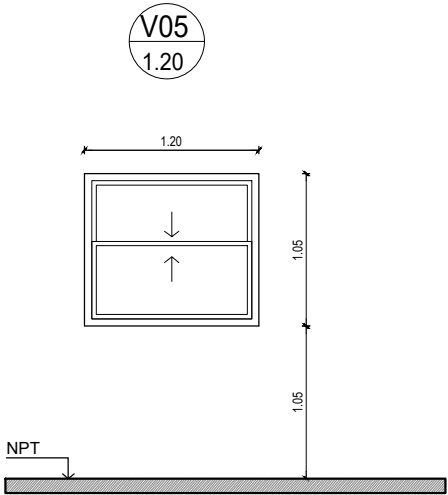


V05	VENTANA GUILLOTINA (sobre mostrador)	
	MEDIDAS:	1.20m x 1.05m
	CANTIDAD:	1
	MATERIAL:	ALUMINIO PREP. COLOR BLANCO
	VIDRIO:	DVH (LAMINADO) 3+3+4+5
	PREMARCO:	ALUMINIO

VIDRIO FIJO ESMERILADO CON MARCO DE CHAPA
UBICACIÓN: OFICINAS PB
MARCO CUBRE MOCHETAS: CHAPA DOBLADA DOBLE DECAPADA BWG Nº16 PINTADA CON 2 MANOS DE ANTIOXIDO COLOR BLANCO

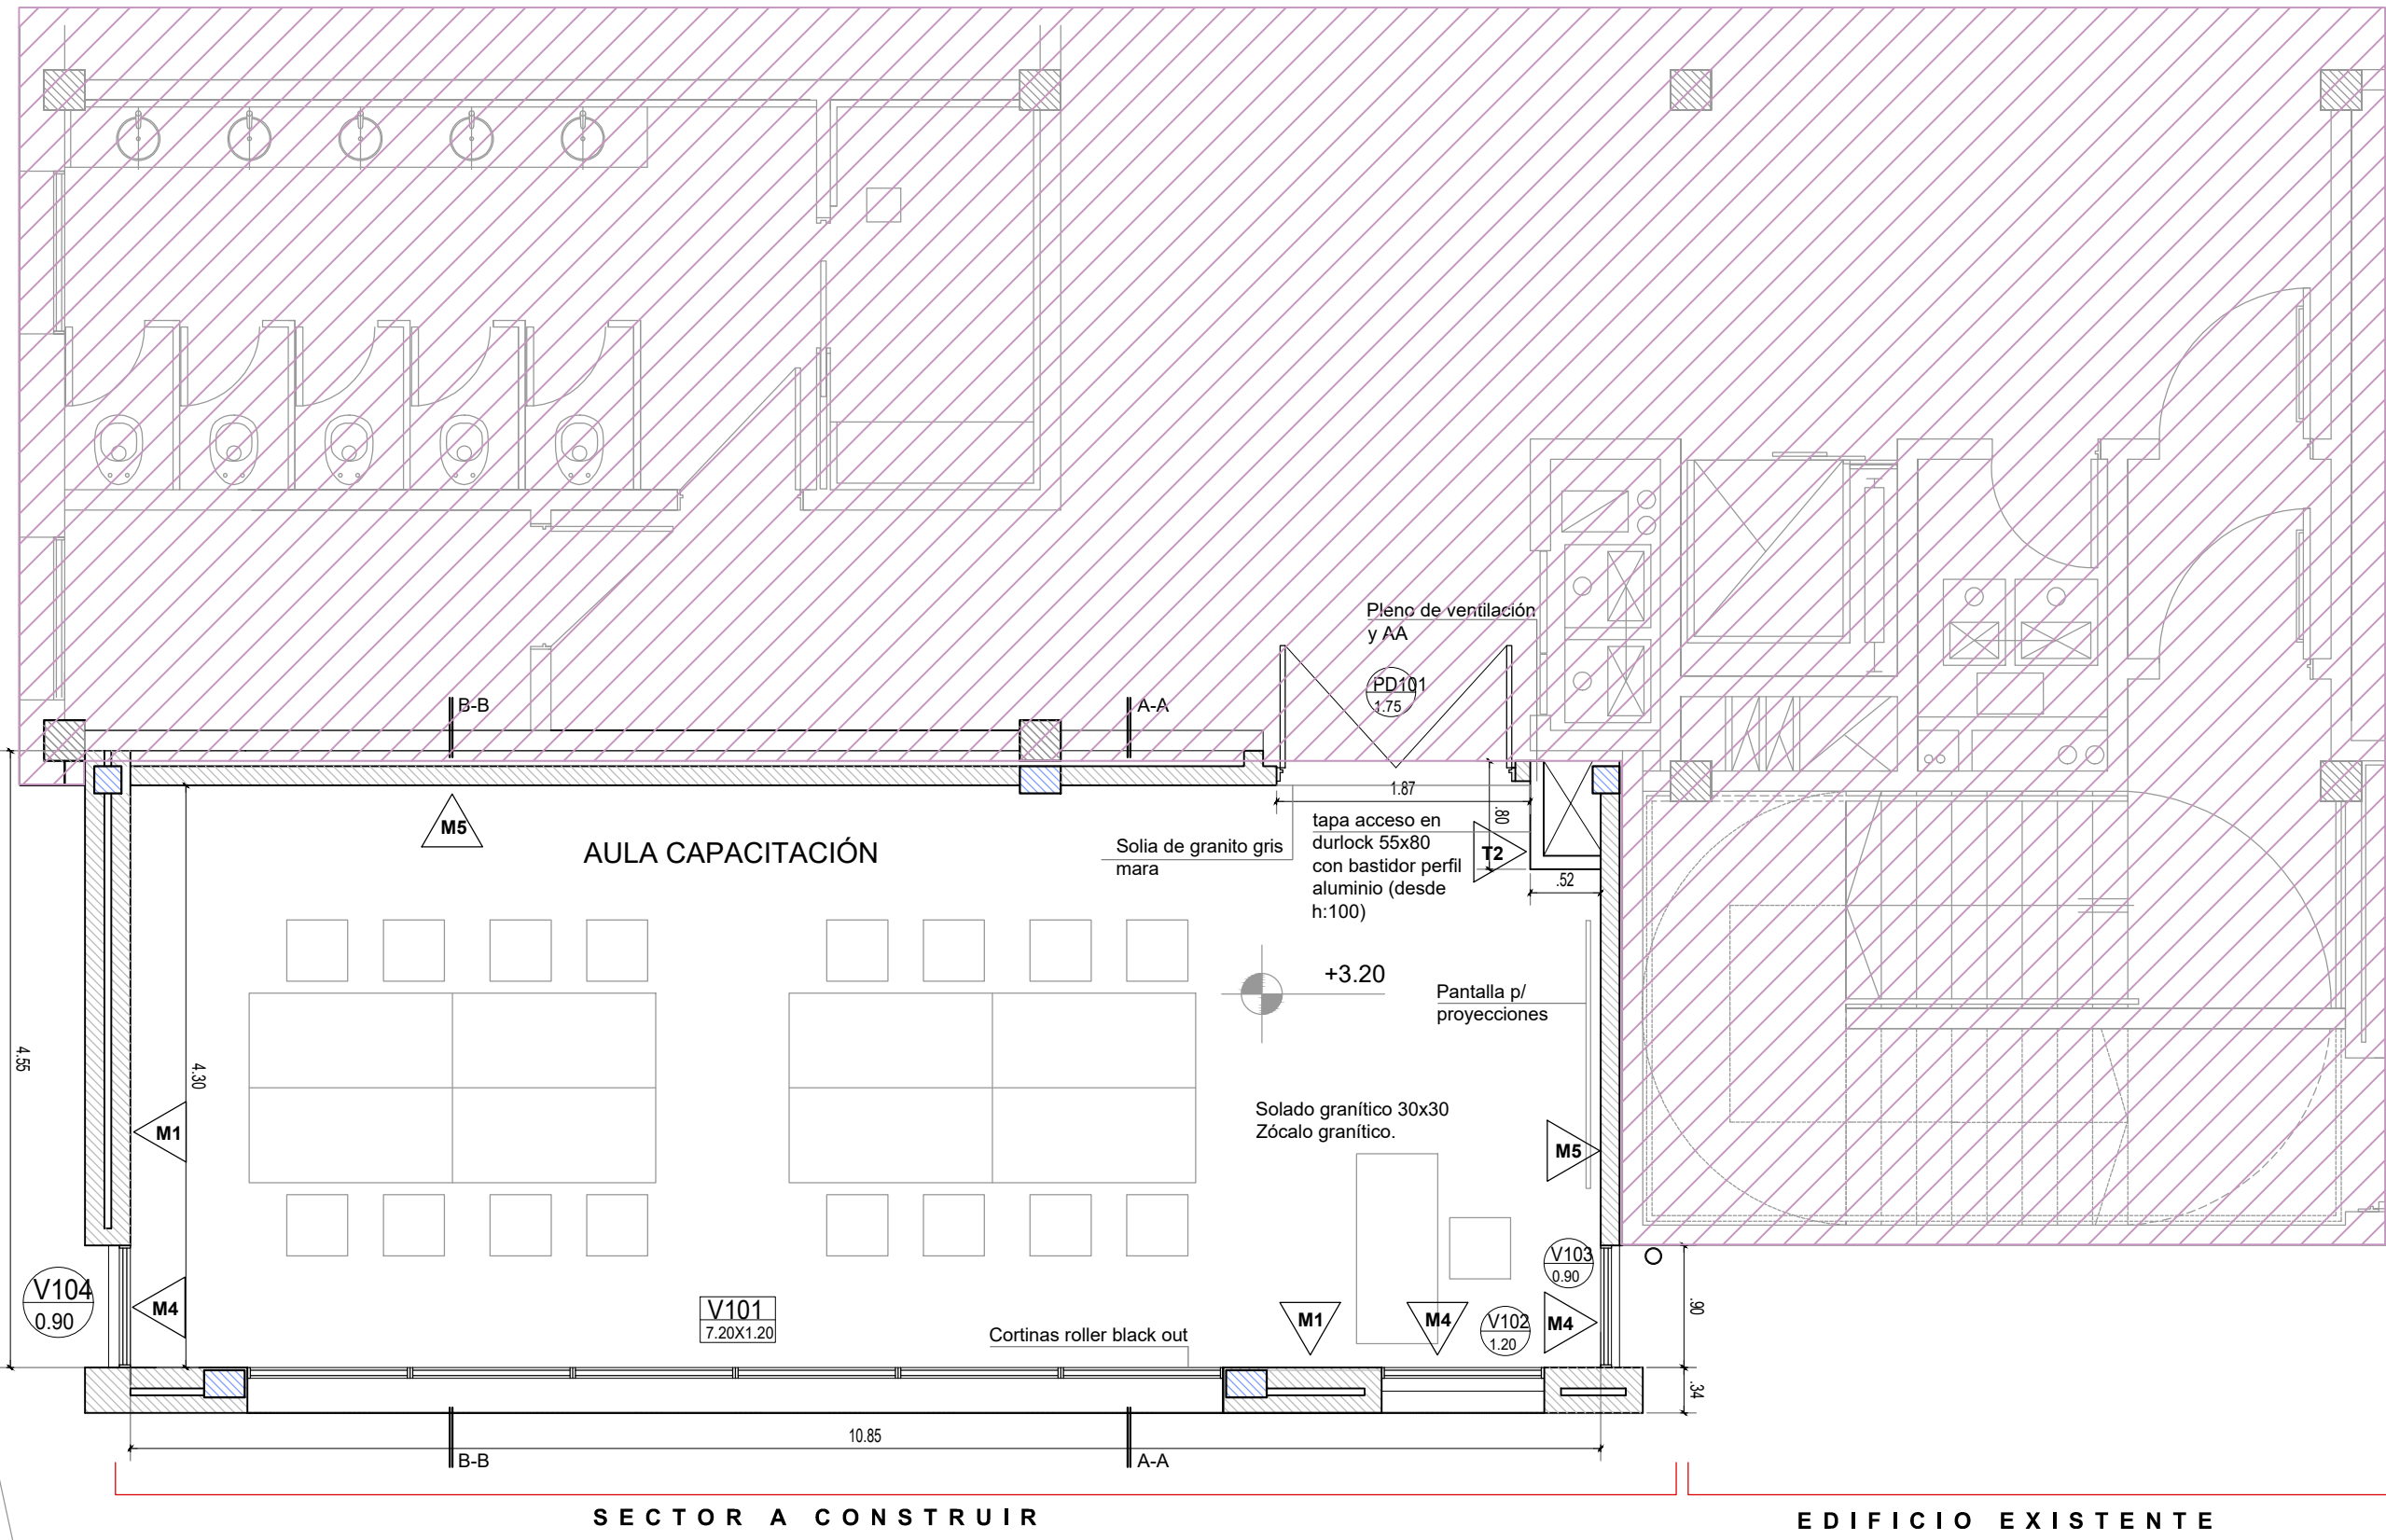

UNIVERSIDAD NACIONAL DE GENERAL SARMIENTO	Centro de Capacitación		ARQUITECTURA	
	ESCALA 1:50	FECHA 23/10/2023	C.CAP-A-02	REVISION A

Arq. Eduardo Anibal de Castro
Matrícula N° 12826
Director General
Secretaría de Planeamiento y Desarrollo Univ.
Universidad Nacional de General Sarmiento

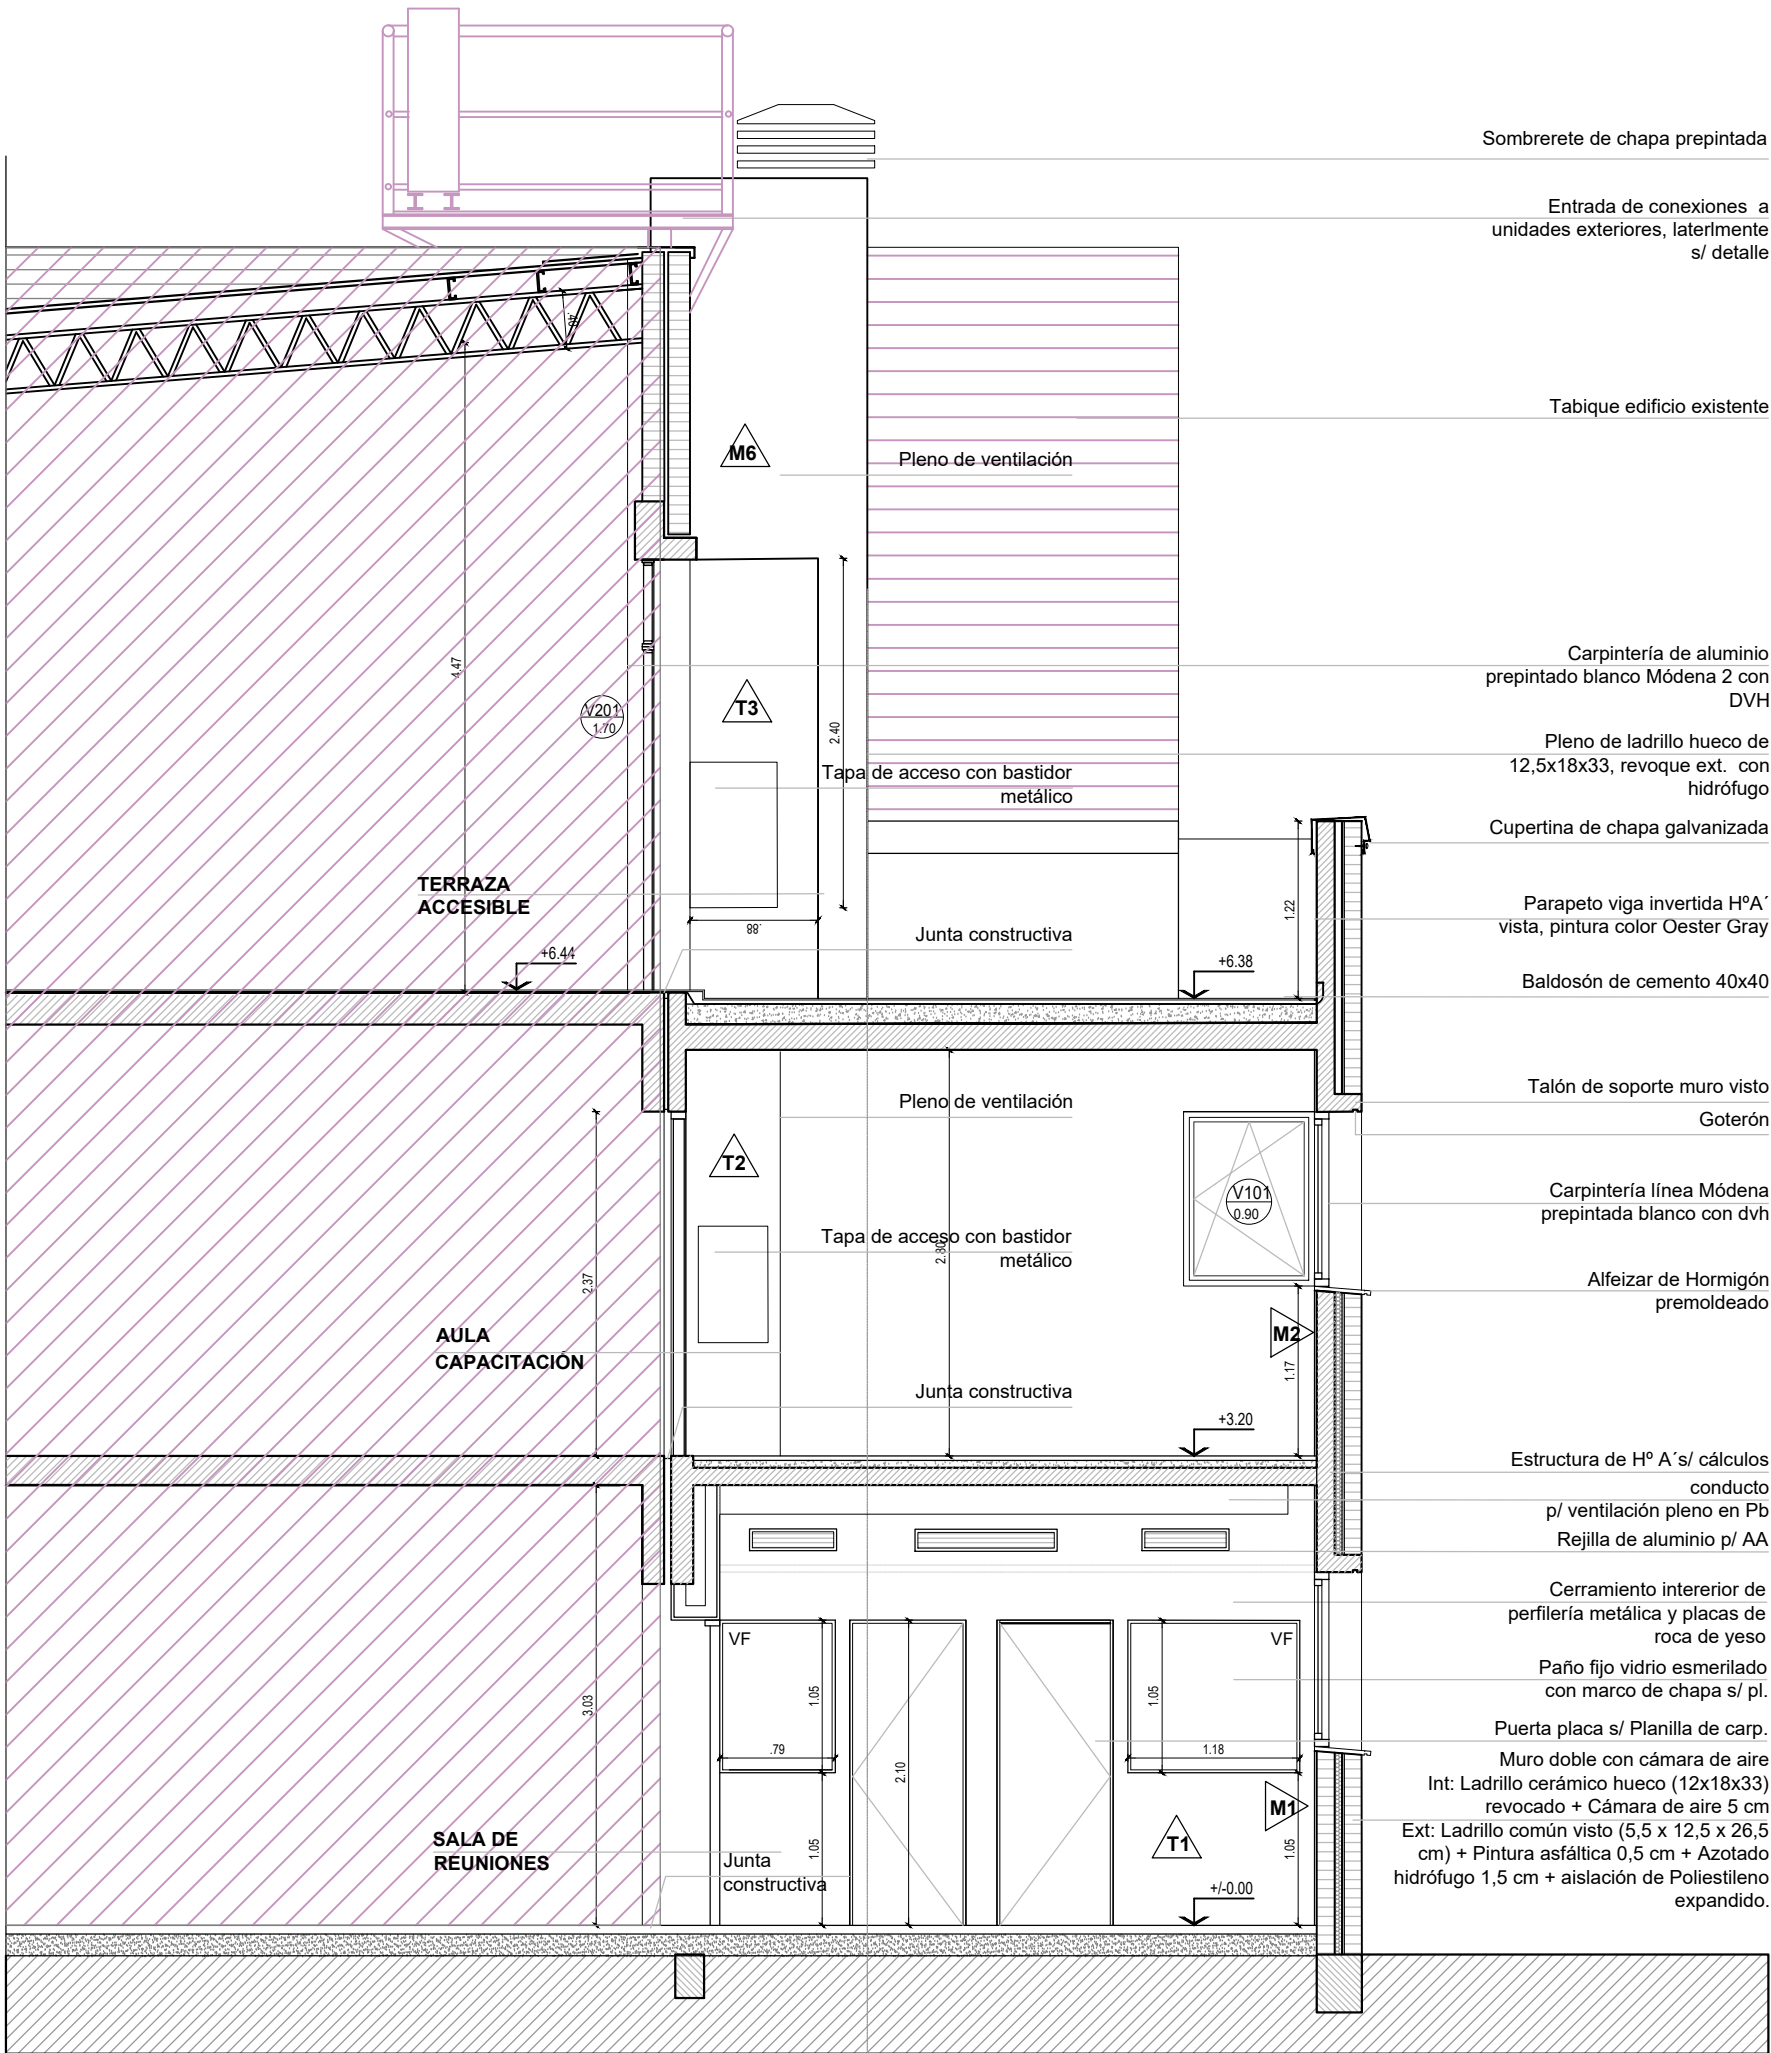

Sombbrero de chapa prepintada

Entrada de conexiones a unidades exteriores, lateralmente s/ detalle

Tabique edificio existente

Pleno de ventilación

Carpintería de aluminio prepintado blanco Módena 2 con DVH

Pleno de ladrillo hueco de 12,5x18x33, revoque ext. con hidrófugo

Cupertina de chapa galvanizada

Parapeto viga invertida HºA' vista, pintura color Oester Gray

Baldosón de cemento 40x40

Talón de soporte muro visto
Goterón

Carpintería línea Módena prepintada blanco con dvh

Alfeizar de Hormigón premoldeado

Estructura de Hº A' s/ cálculos conducto p/ ventilación pleno en Pb
Rejilla de aluminio p/ AA

Cerramiento interior de perfilería metálica y placas de roca de yeso

Paño fijo vidrio esmerilado con marco de chapa s/ pl.

Puerta placa s/ Planilla de carp.

Muro doble con cámara de aire
Int: Ladrillo cerámico hueco (12x18x33) revocado + Cámara de aire 5 cm
Ext: Ladrillo común visto (5,5 x 12,5 x 26,5 cm) + Pintura asfáltica 0,5 cm + Azotado hidrófugo 1,5 cm + aislación de Poliestileno expandido.

UNIVERSIDAD NACIONAL DE GENERAL SARMIENTO

Centro de Capacitación

ARQUITECTURA
Corte transversal

ESCALA
1:50


FECHA
23/10/2023


C.CAP-AC-01

REVISION
A

EDIFICIO EXISTENTE

SECTOR A CONSTRUIR

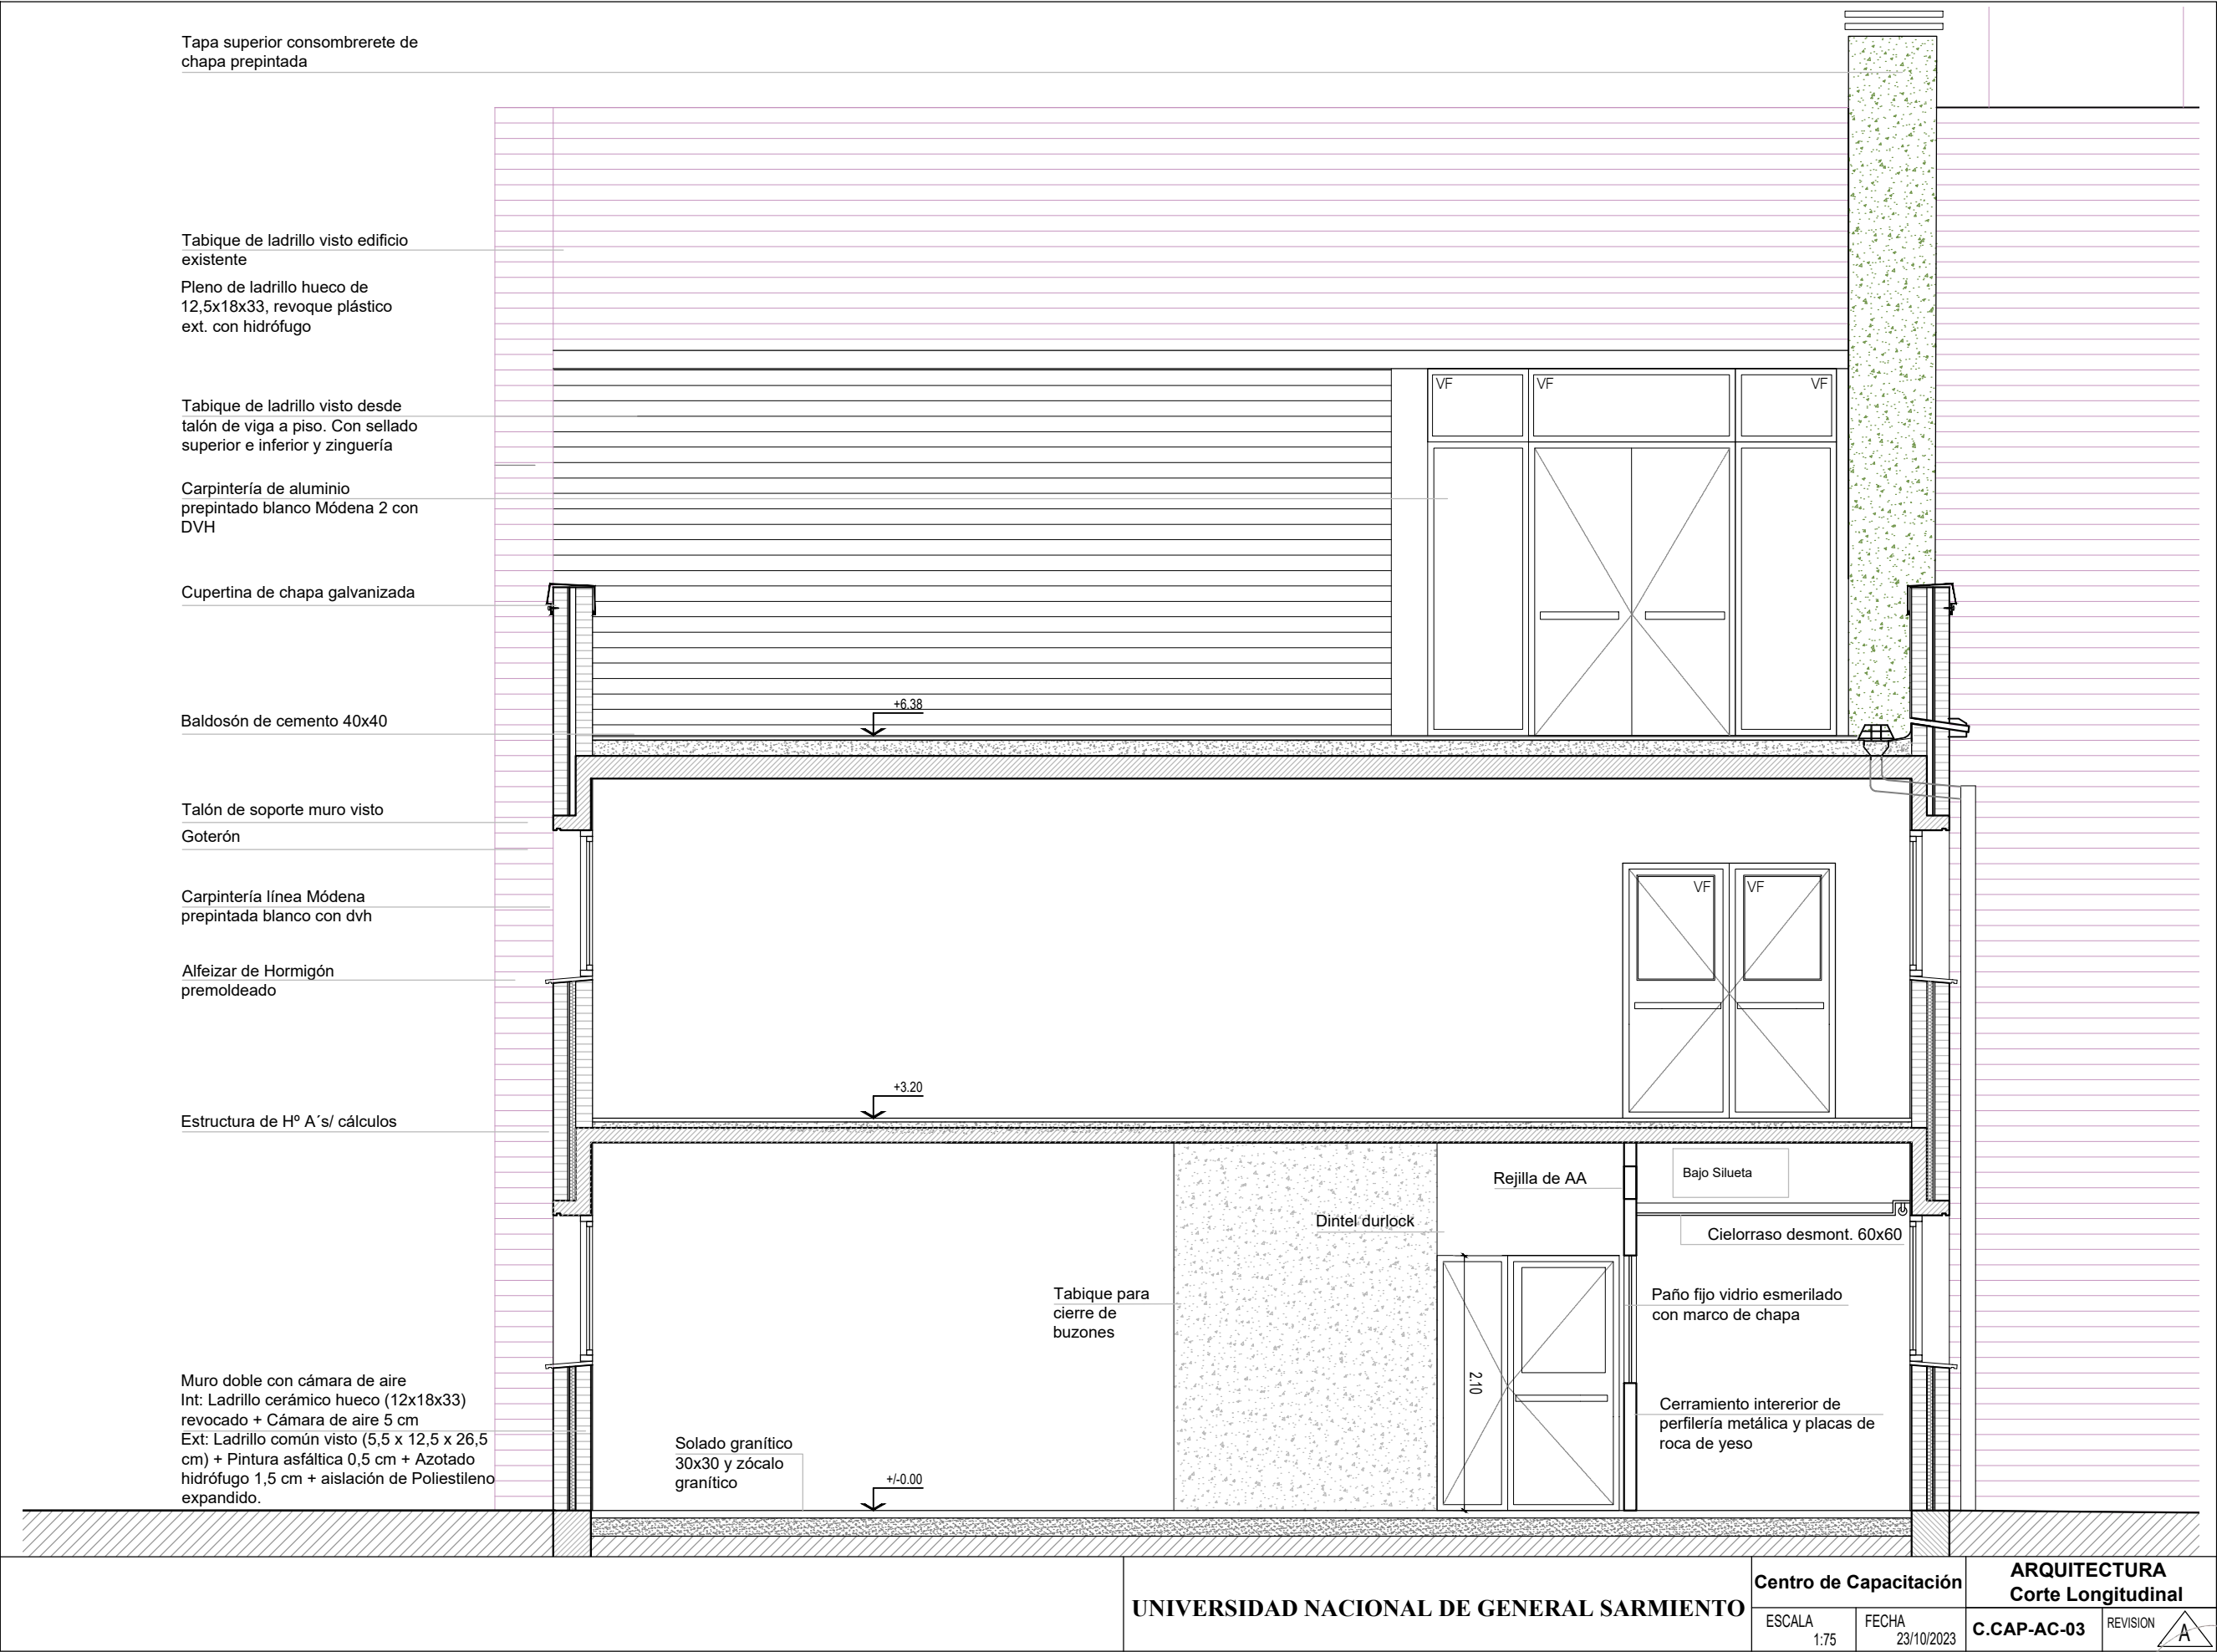

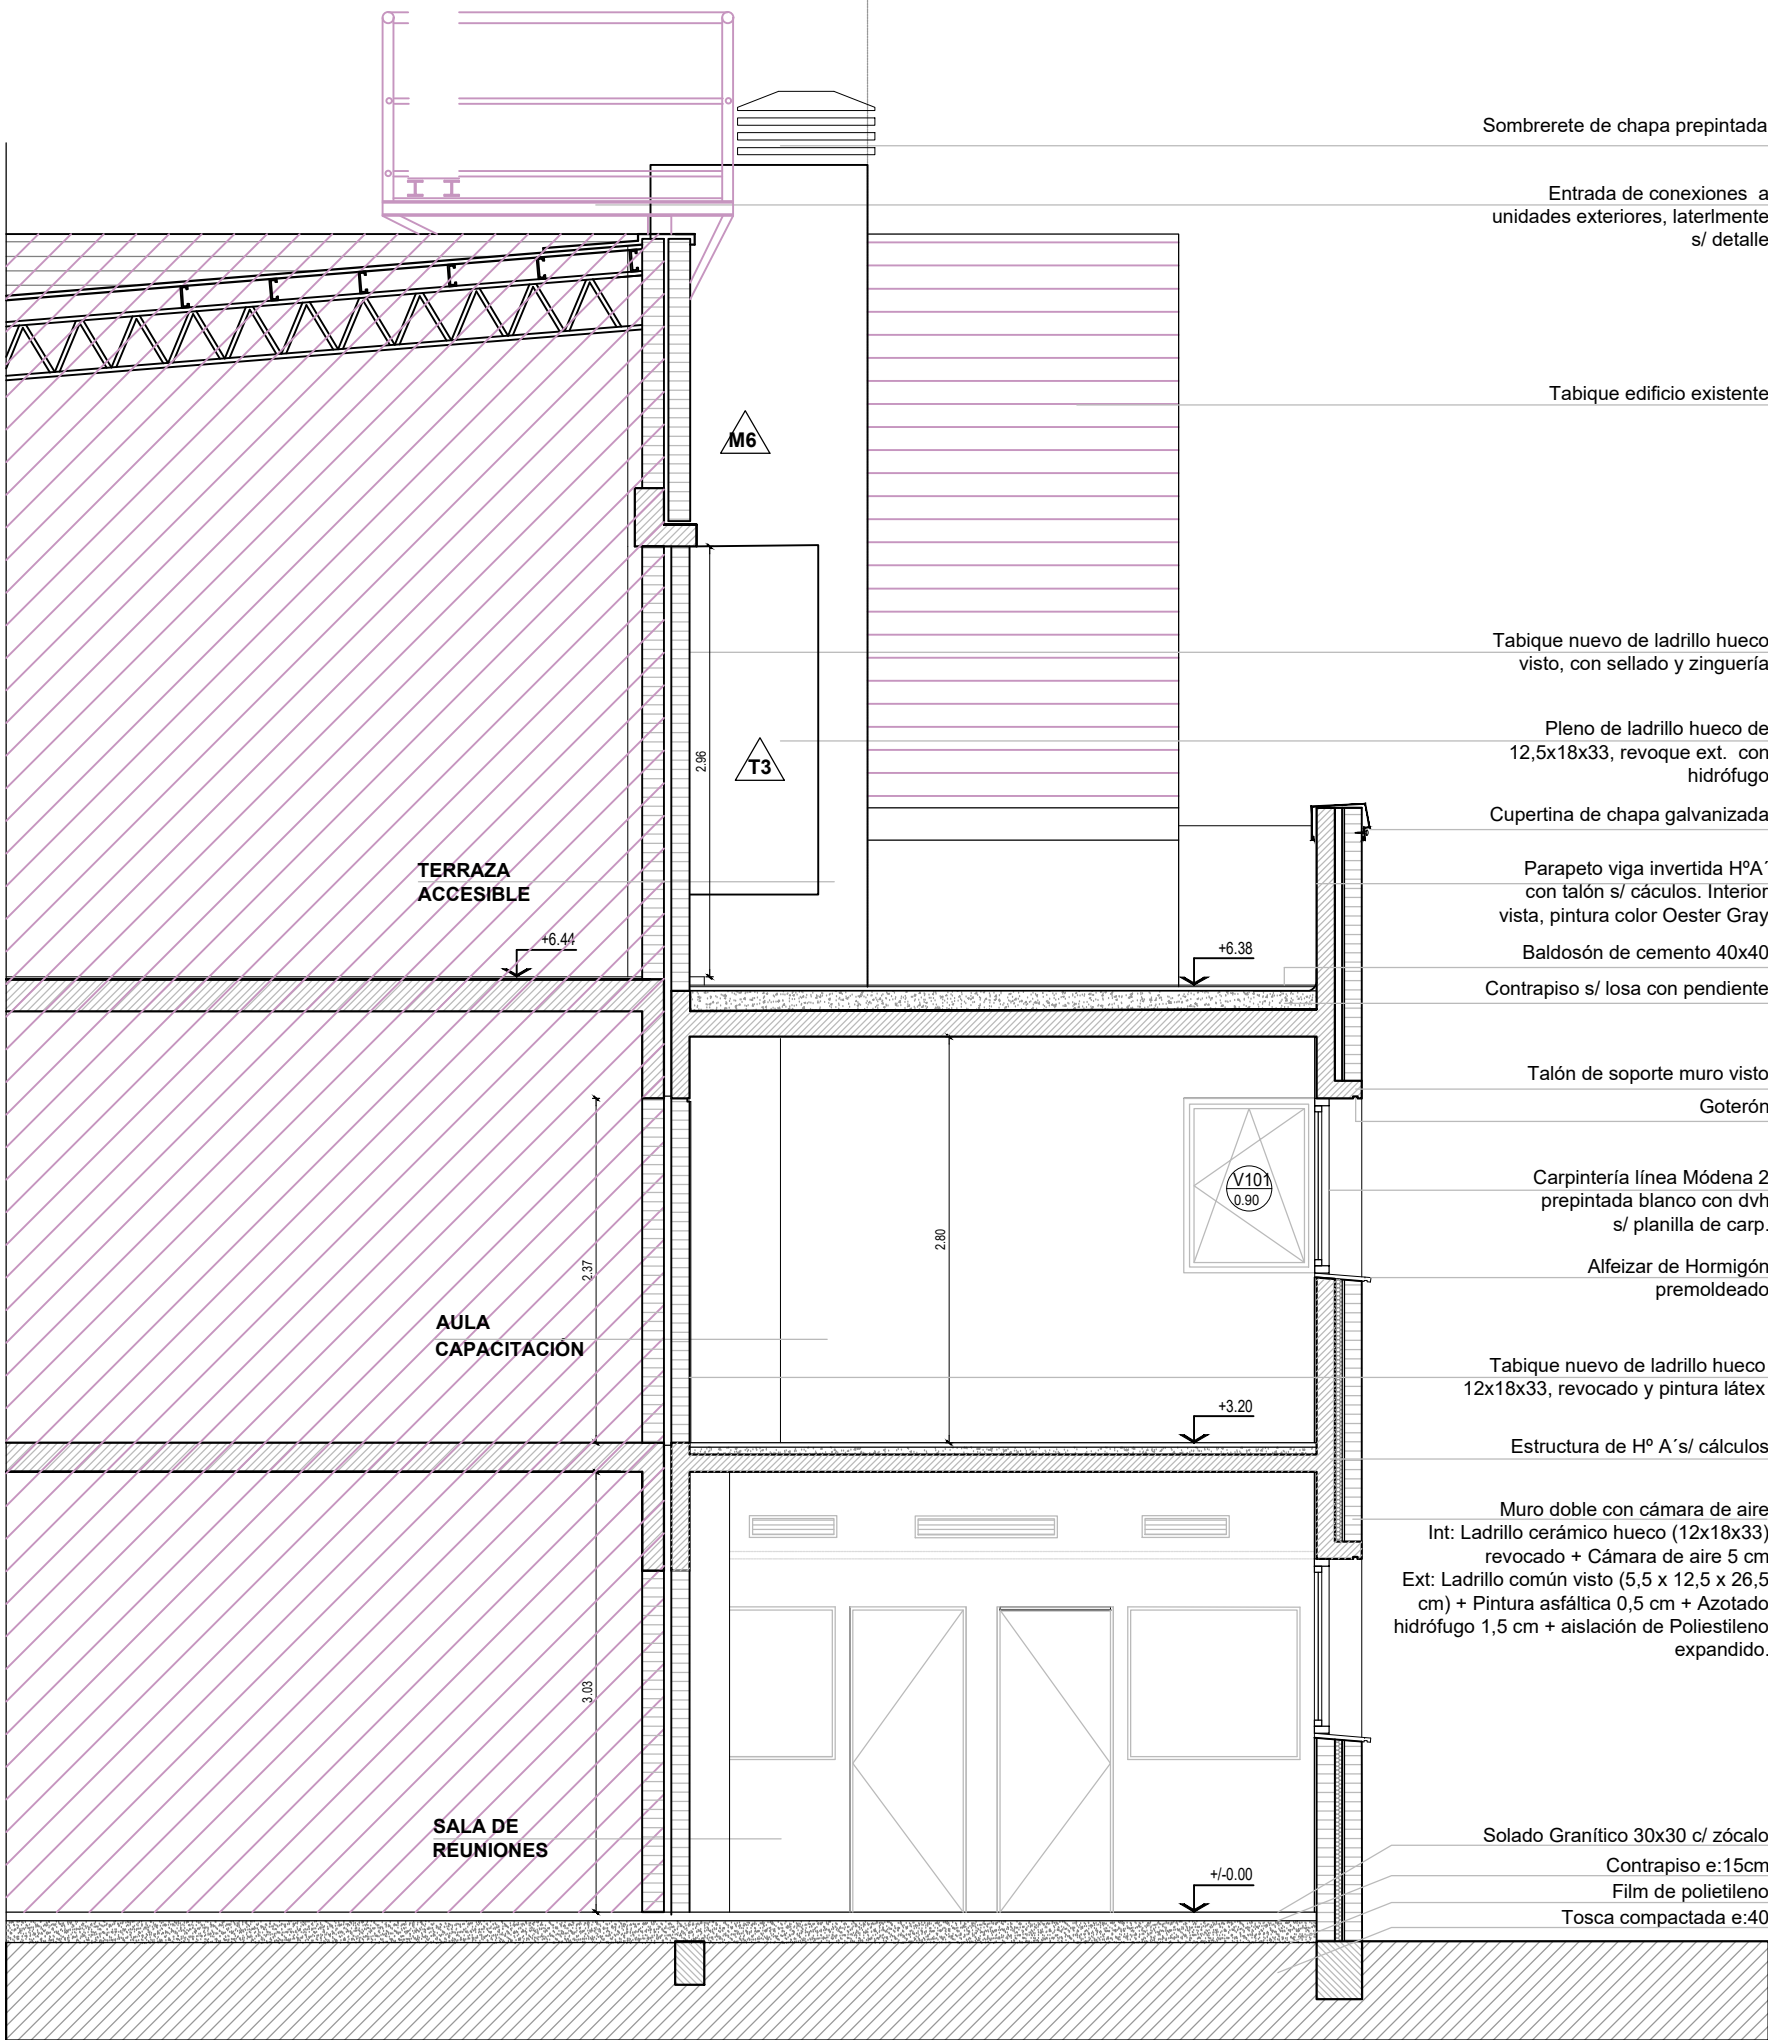

Sombrerete de chapa prepintada

Entrada de conexiones a unidades exteriores, lateralmente s/ detalle

Tabique edificio existente

Tabique nuevo de ladrillo hueco visto, con sellado y zinguería

Pleno de ladrillo hueco de 12,5x18x33, revoque ext. con hidrófugo

Cupertina de chapa galvanizada

Parapeto viga invertida H°A' con talón s/ cálculos. Interior vista, pintura color Oester Gray

Baldosón de cemento 40x40

Contrapiso s/ losa con pendiente

Talón de soporte muro visto
Goterón

Carpintería línea Módena 2 prepintada blanco con dvh s/ planilla de carp.

Alfeizar de Hormigón premoldeado

Tabique nuevo de ladrillo hueco 12x18x33, revocado y pintura látex

Estructura de H° A's/ cálculos

Muro doble con cámara de aire
Int: Ladrillo cerámico hueco (12x18x33) revocado + Cámara de aire 5 cm
Ext: Ladrillo común visto (5,5 x 12,5 x 26,5 cm) + Pintura asfáltica 0,5 cm + Azotado hidrófugo 1,5 cm + aislación de Poliestileno expandido.

Solado Granítico 30x30 c/ zócalo
Contrapiso e:15cm
Film de polietileno
Tosca compactada e:40

EDIFICIO EXISTENTE

SECTOR A CONSTRUIR

UNIVERSIDAD NACIONAL DE GENERAL SARMIENTO

Centro de Capacitación

ARQUITECTURA
Corte transversal

ESCALA

1:50

FECHA

23/10/2023

C.CAP-AC-02

REVISIÓN

A

Arq. Eduardo Antonio de Castro


Director General

Secretaría de Planeación y Desarrollo


Departamento de Planeación y Desarrollo

Unidad de Planeación y Desarrollo


M1 Muro doble con cámara de aire. Ext. Visto.
Int. ladrillo hueco.

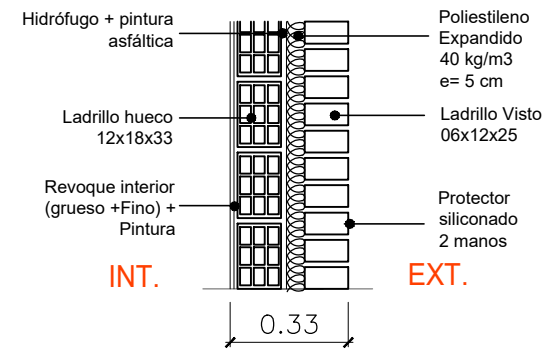


M2 Muro doble con cámara de aire. Ext. Visto
Int. Vigas de hormigón.

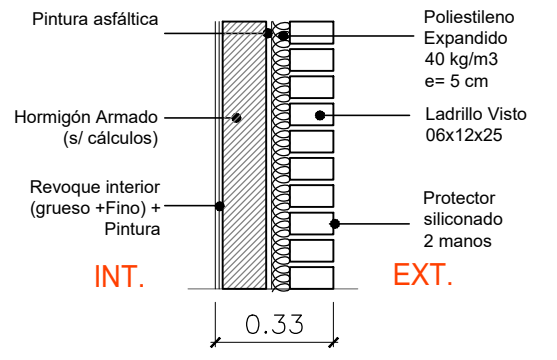


M3 Muro simple. Ext. Visto
Int. Muro existente.

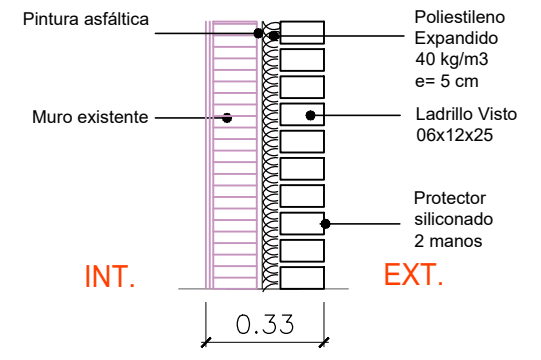


M4 Muro Simple de ladrillo hueco de 18x18x33

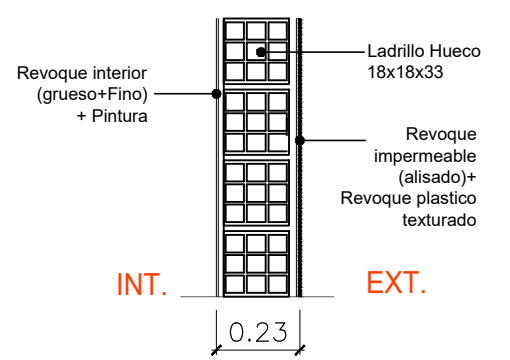


M5/M5* Muro simple ladrillo hueco 12x18x33
Int./ext Muro existente.

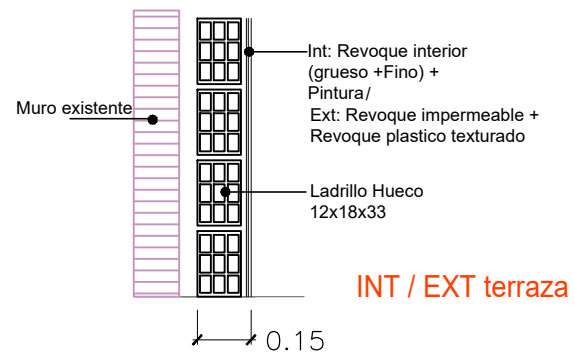


M6 Muro simple ladrillo hueco 12x18x33
(pleno terraza)

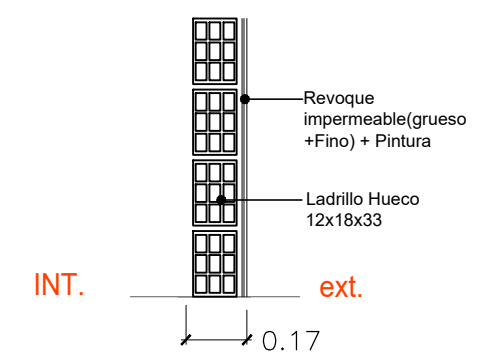


T1 Tabique de durlock doble cara.

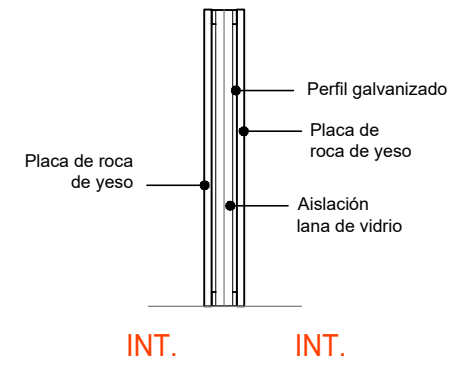


T2 Tabique de durlock simple cara.

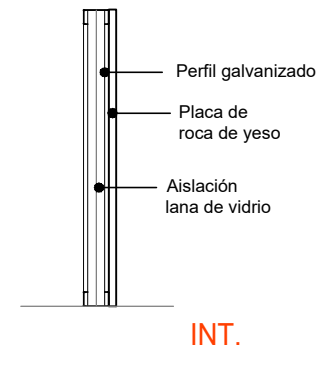

T3

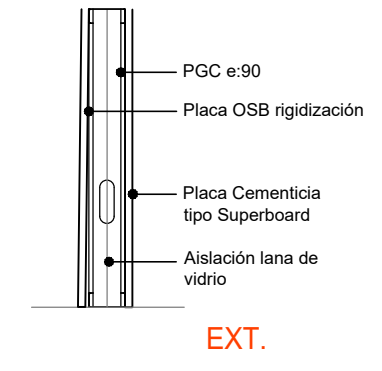


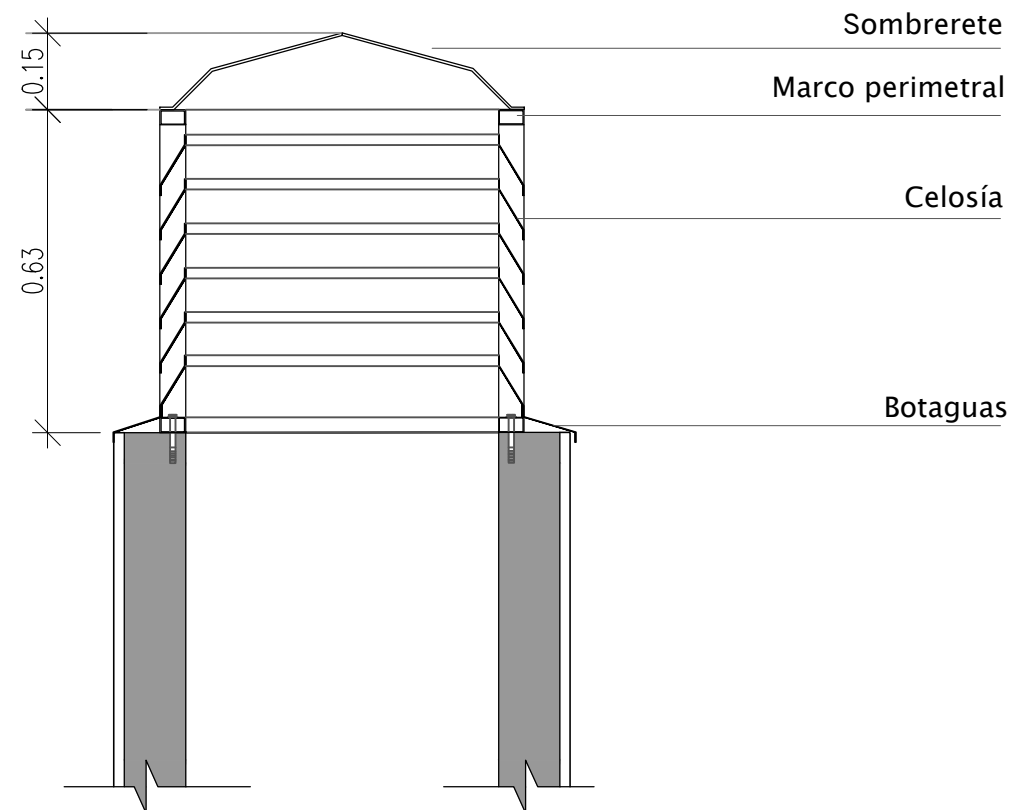

DETALLE VENTILACIÓN PLENO



Arq. Eduardo Anibal de Castro
Matrícula N° 12826
Director General
Dirección General de Desarrollo de Infraestructura y Servicios
Secretaría de Planeamiento y Desarrollo Urbano
Universidad Nacional de General Sarmiento

UNIVERSIDAD NACIONAL DE GENERAL SARMIENTO	Centro de Capacitación		ARQUITECTURA Detalle ventilación	
	ESCALA 1:10	FECHA 23/10/2023	C.CAP-A-D-01	REVISION A

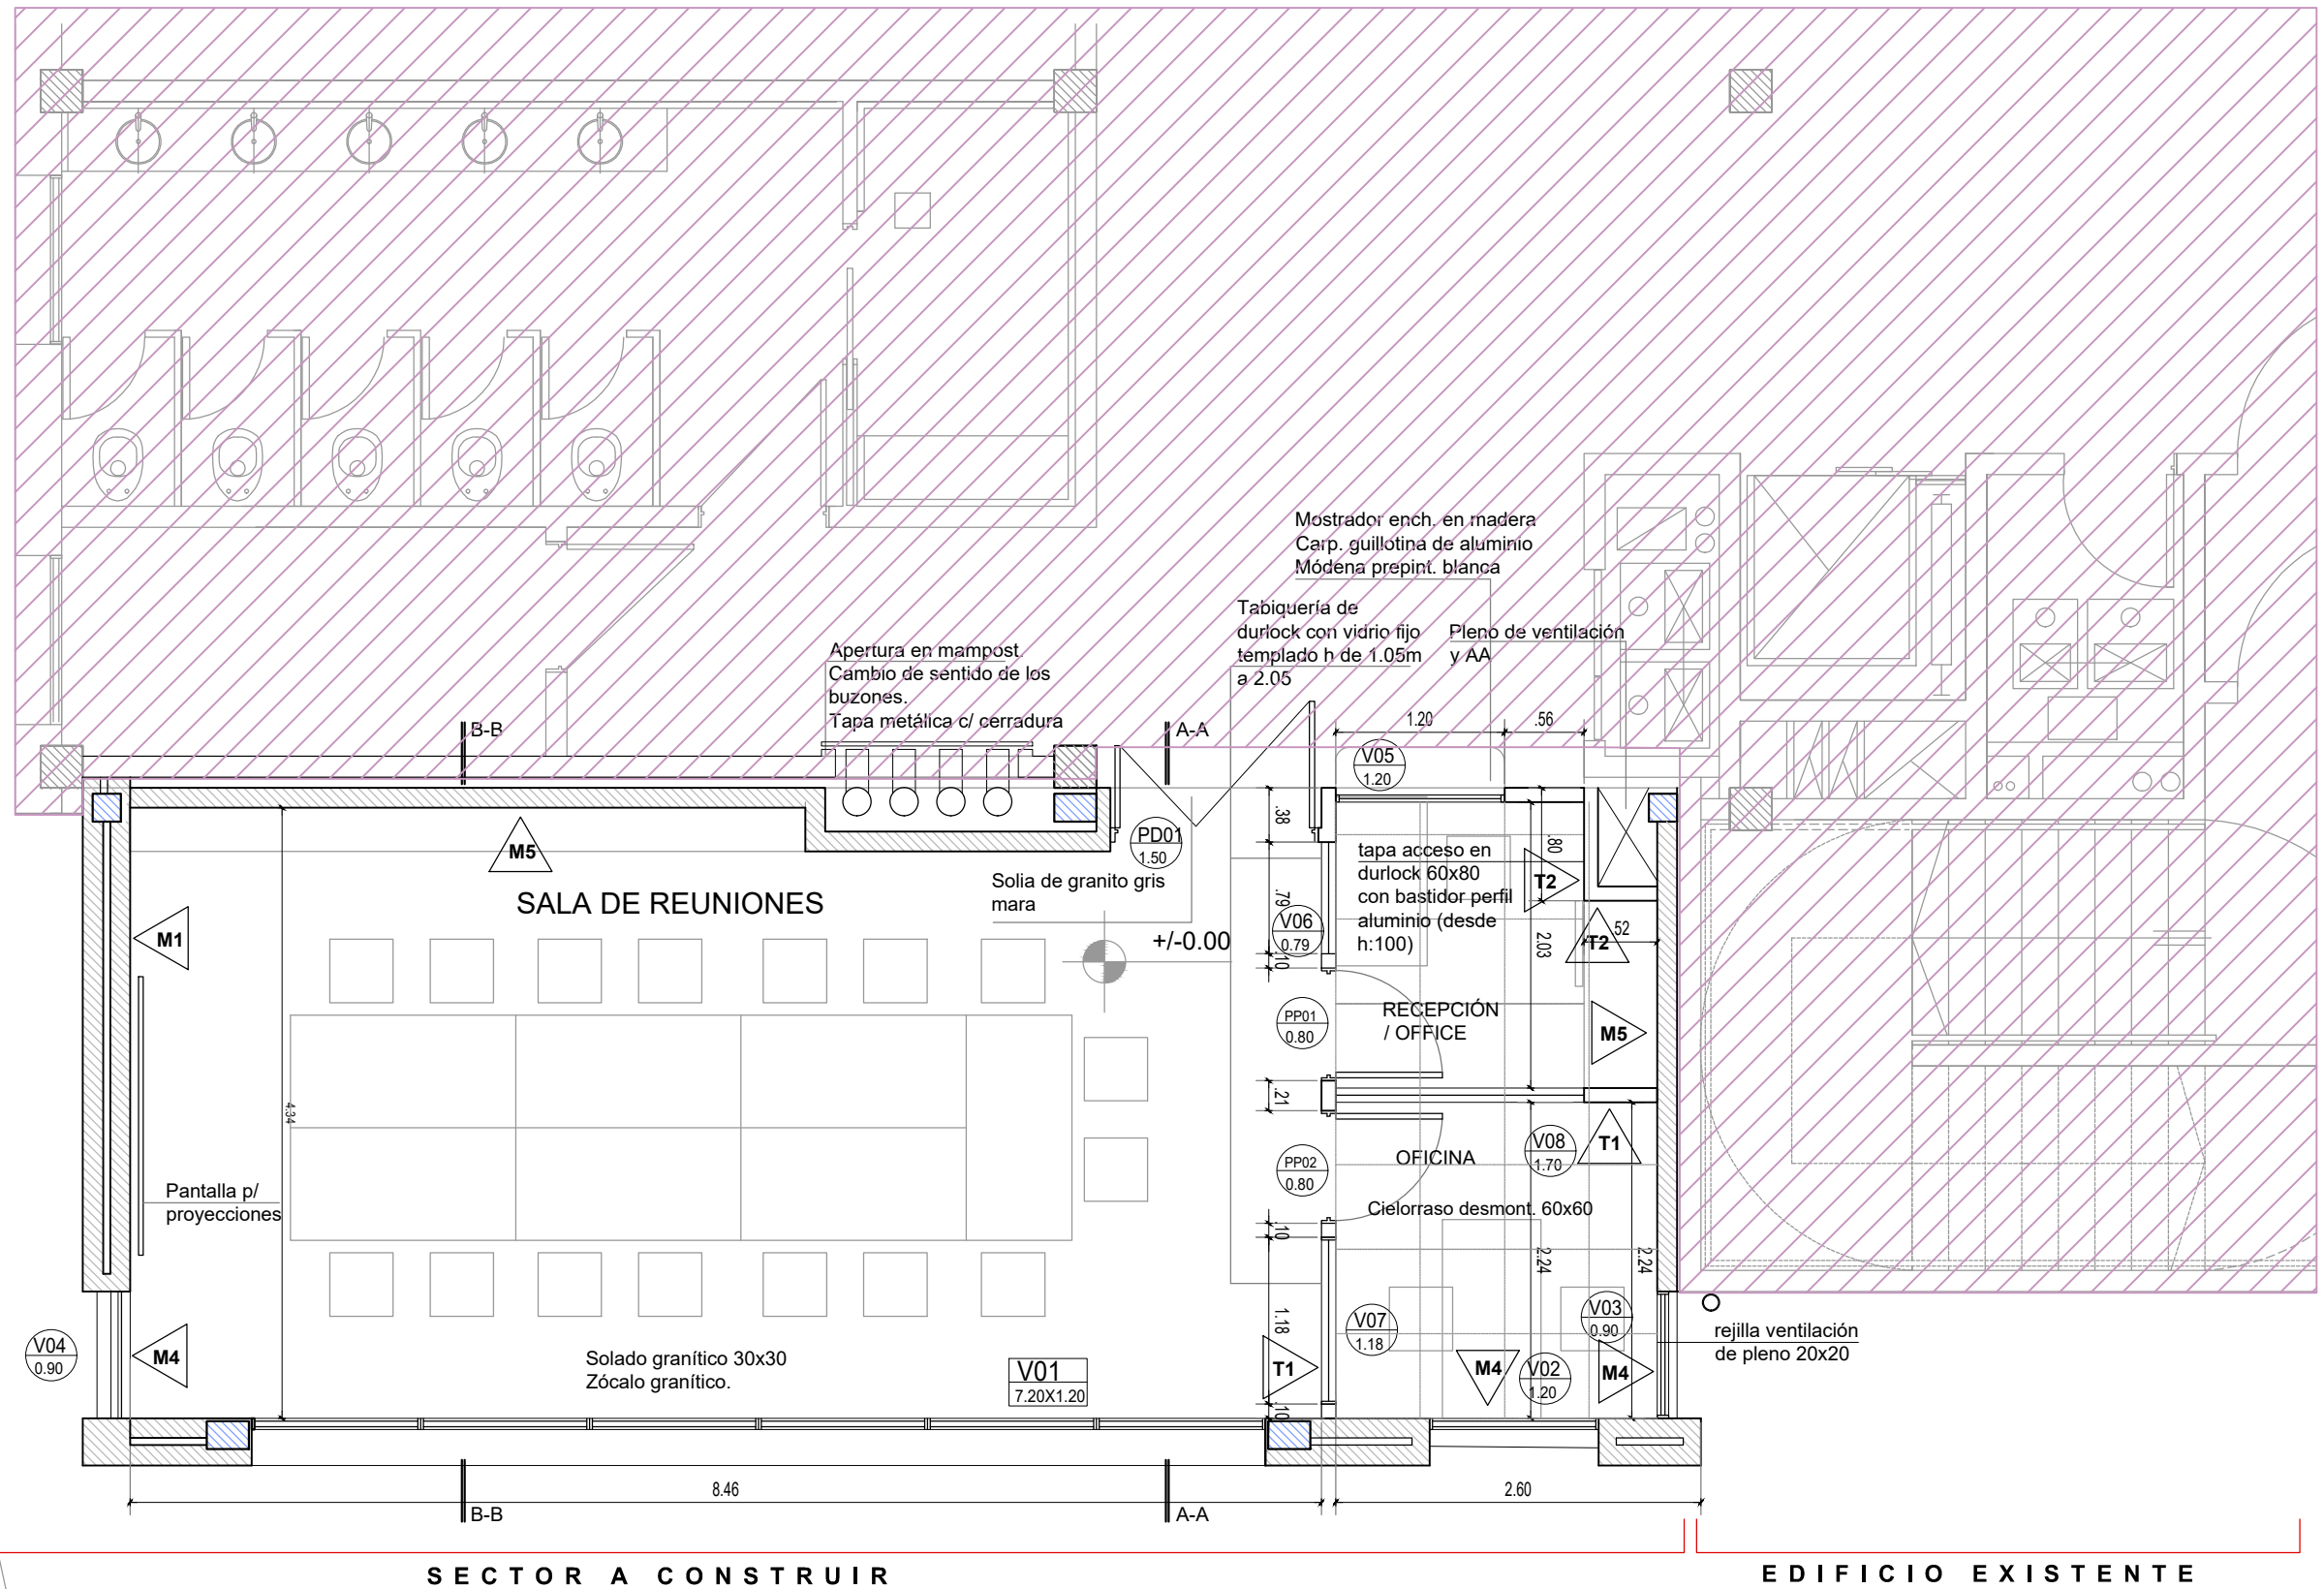

UNIVERSIDAD NACIONAL DE GENERAL SARMIENTO	Centro de Capacitación		ARQUITECTURA
	ESCALA 1:50	FECHA 23/10/2023	Planta Baja
		C.CAP-A-01	REVISION A

Arq. Eduardo Anibal de Castro
Matrícula N° 12826
Director General
Dirección General de Desarrollo de Infraestructura y Servicios
Secretaría de Planeamiento y Desarrollo Urbano
Universidad Nacional de General Sarmiento

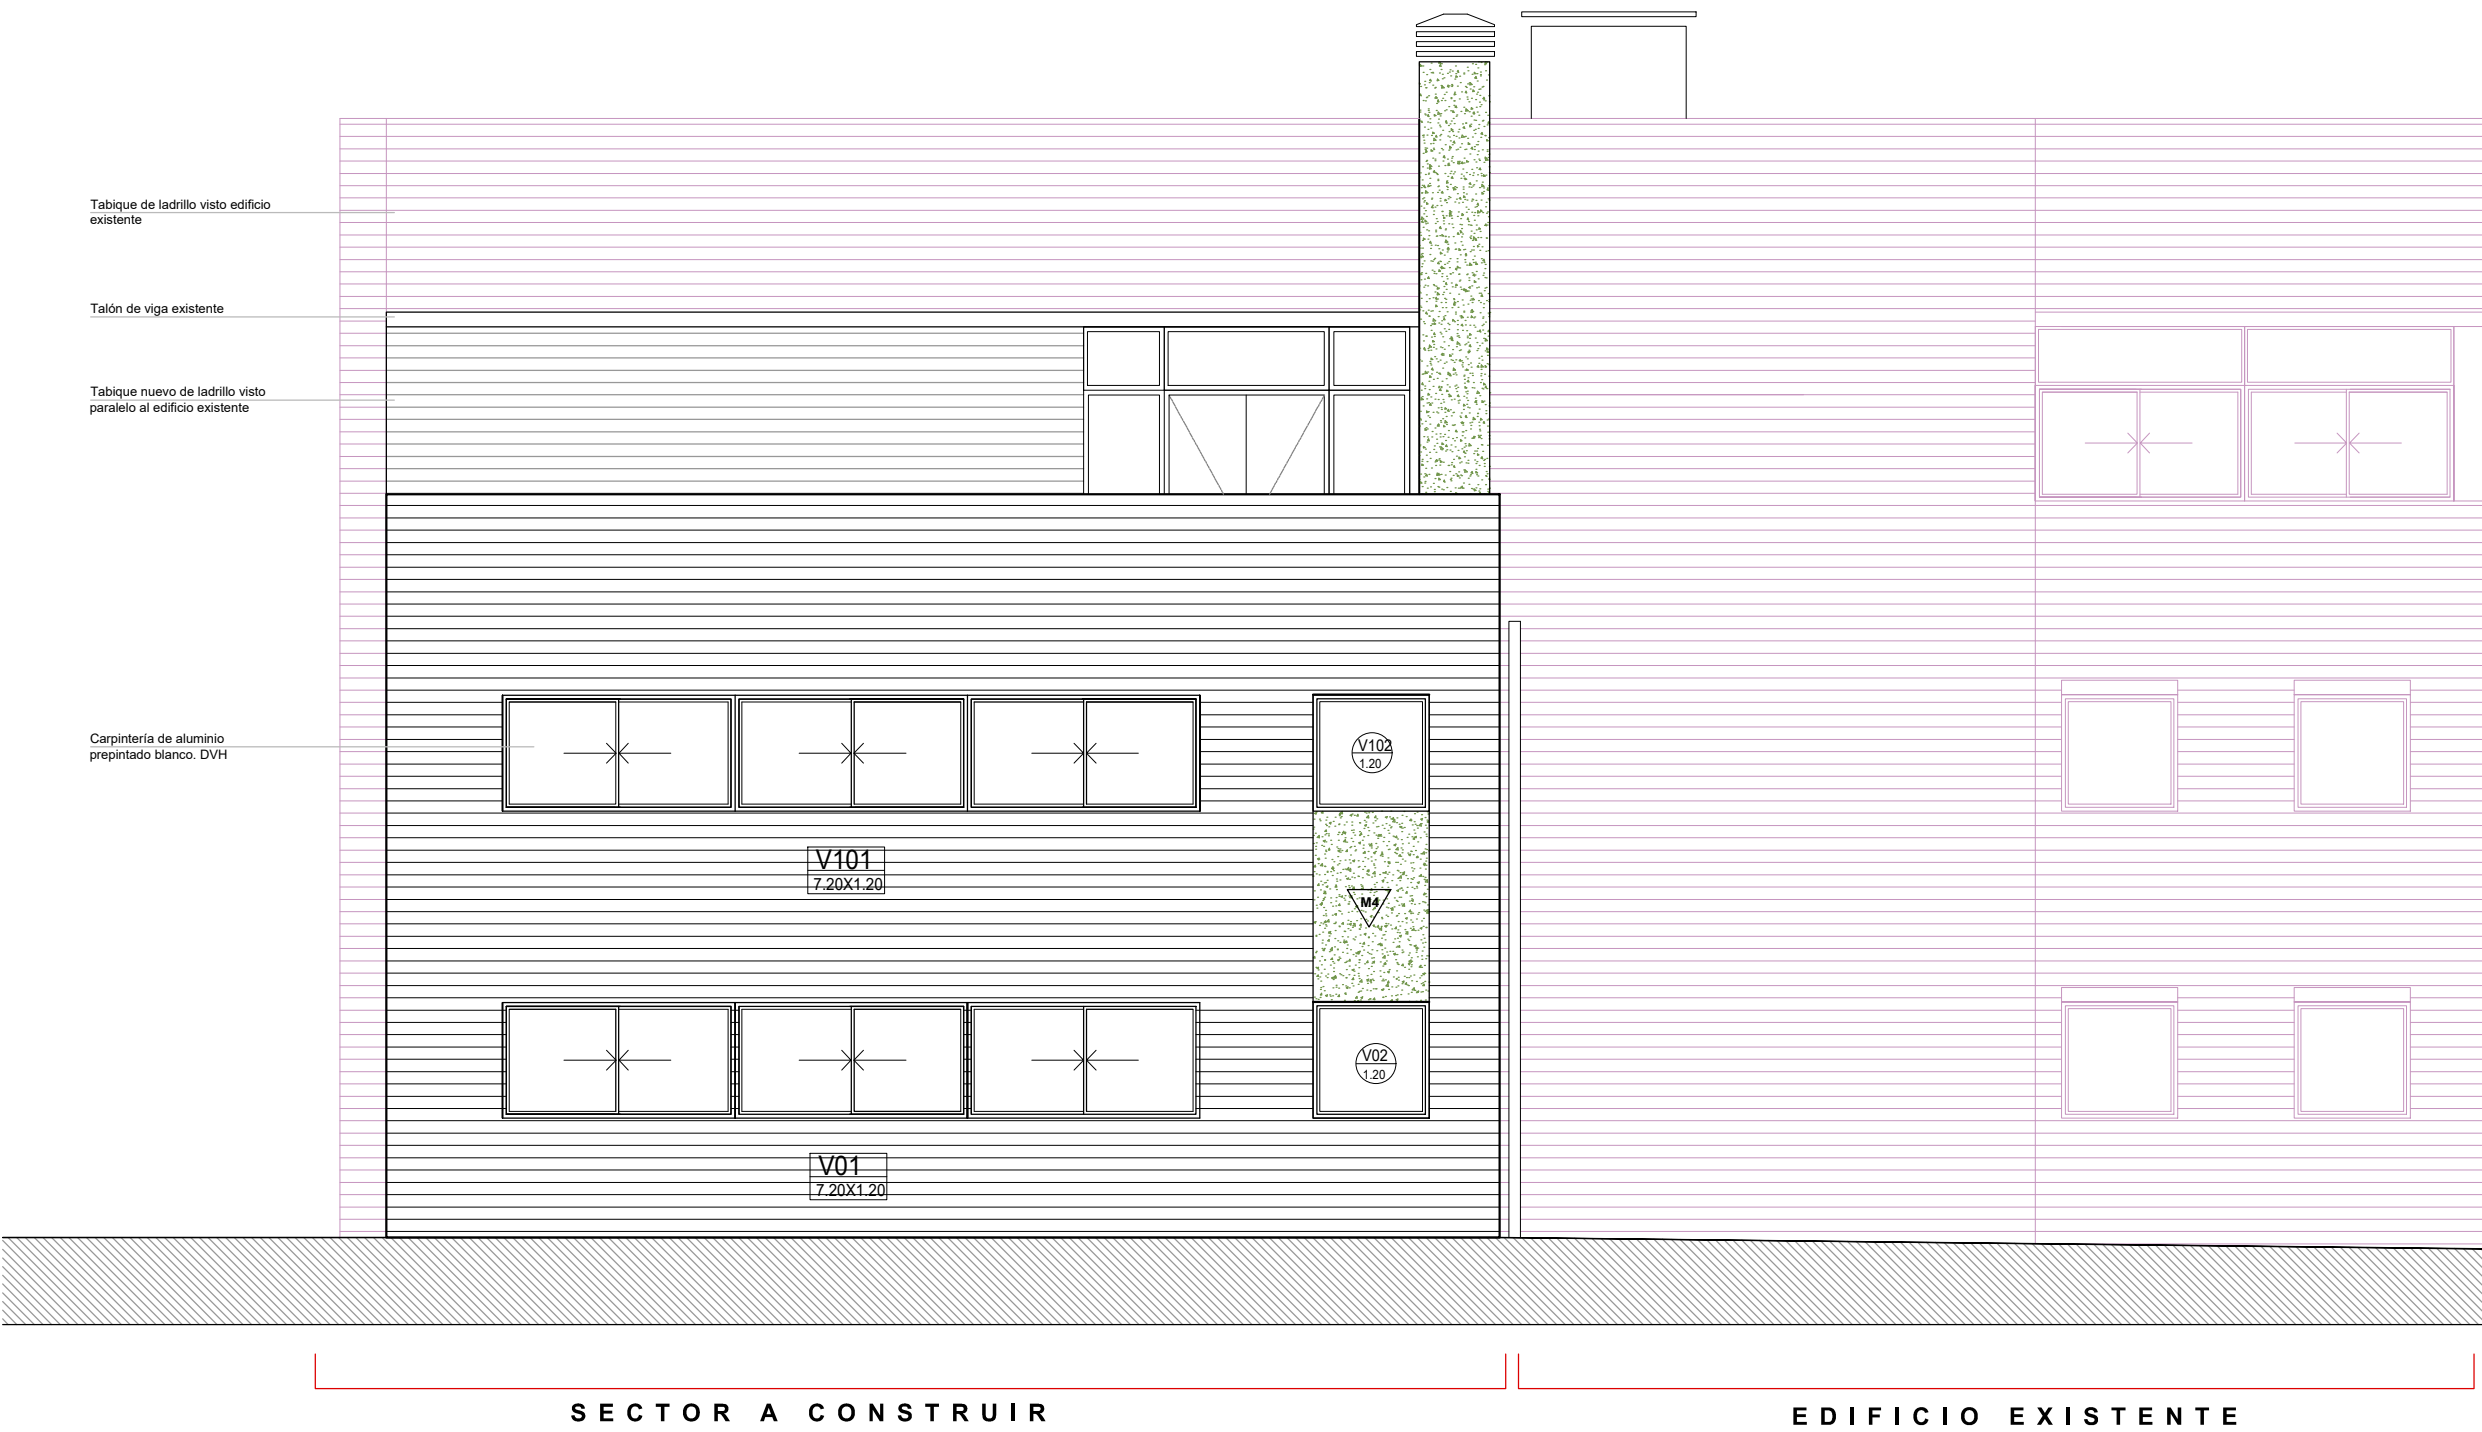

UNIVERSIDAD NACIONAL DE GENERAL SARMIENTO	Centro de Capacitación		ARQUITECTURA Vista Frente	
	ESCALA 1:75	FECHA 23/10/2023	C.CAP-AV-01	REVISION A

Arq. Eduardo Anibal de Castro
Matrícula N° 12826
Director General
Dirección General de Investigación y Servicios
Secretaría de Planeamiento y Desarrollo Urbano
Universidad Nacional de General Sarmiento



UNIVERSIDAD NACIONAL DE GENERAL SARMIENTO

Centro de Capacitación

ARQUITECTURA
Vista Lateral


ESCALA
1:75

FECHA
23/10/2023

C.CAP-AV-02


REVISION

A

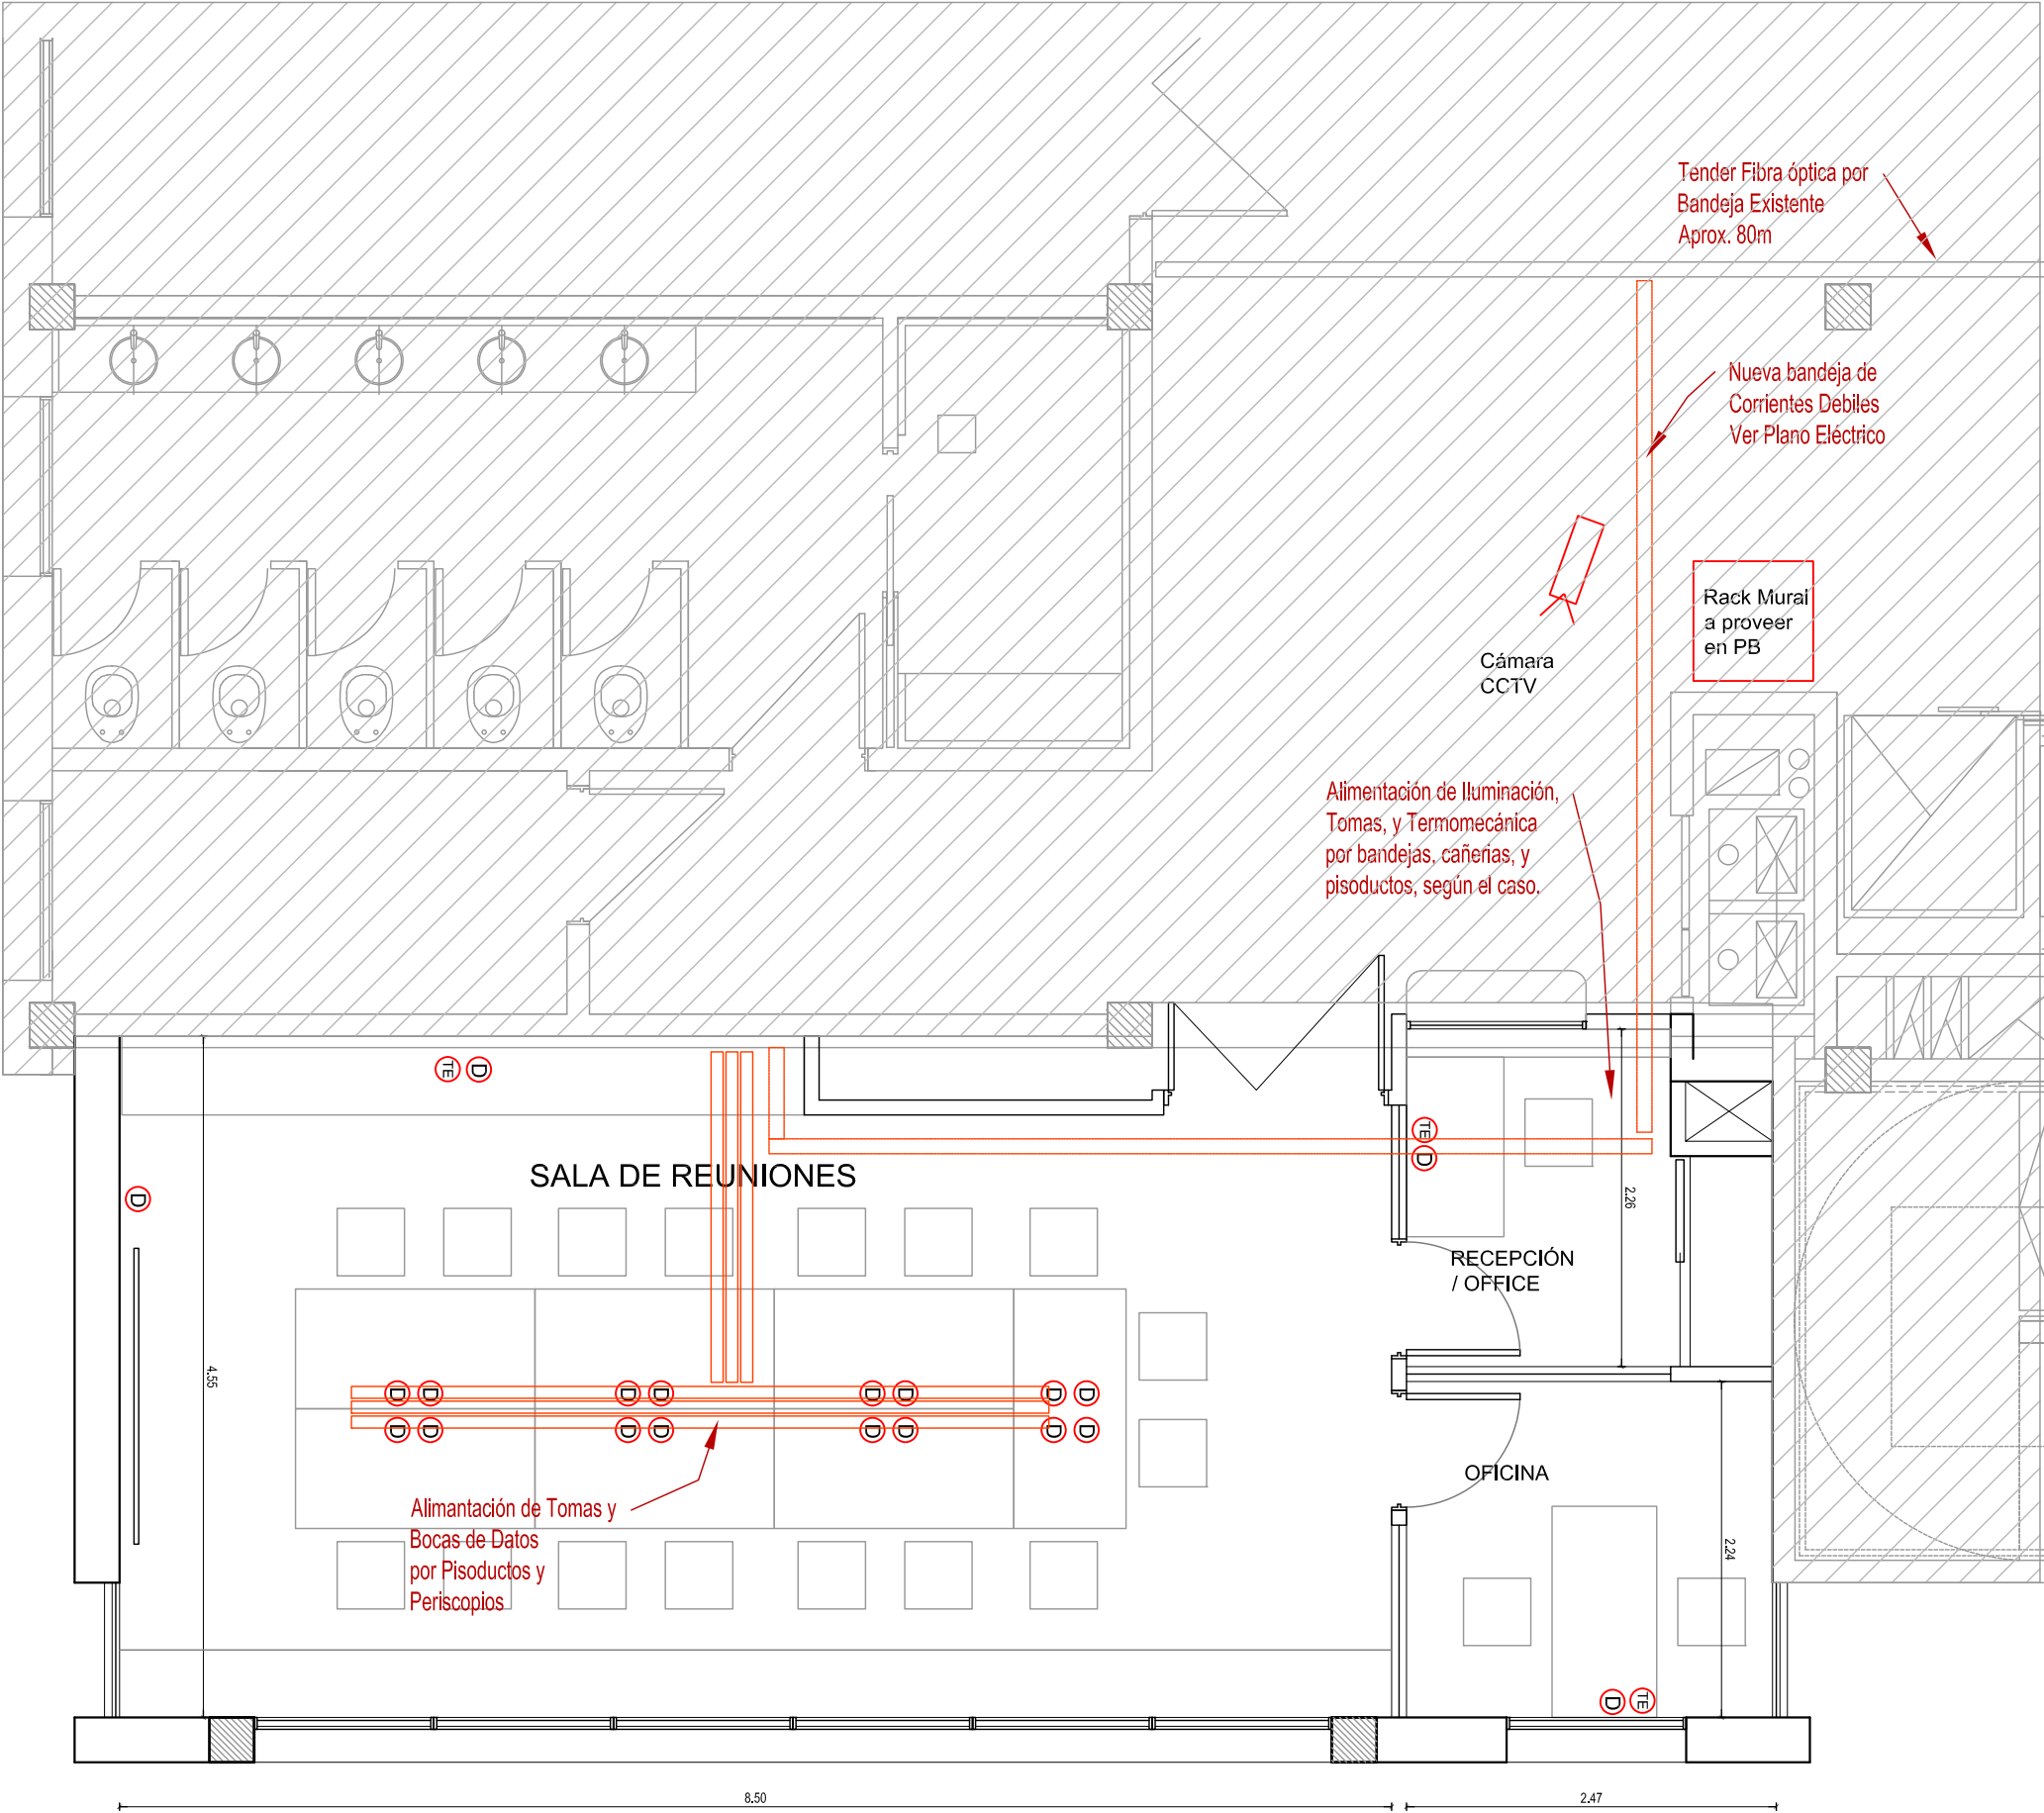


UNIVERSIDAD NACIONAL DE GENERAL SARMIENTO


Centro de Capacitación		ARQUITECTURA	
Planta Baja		C.CAP-A-01	
ESCALA	FECHA	REVISION	A
1:50	23/10/2023		

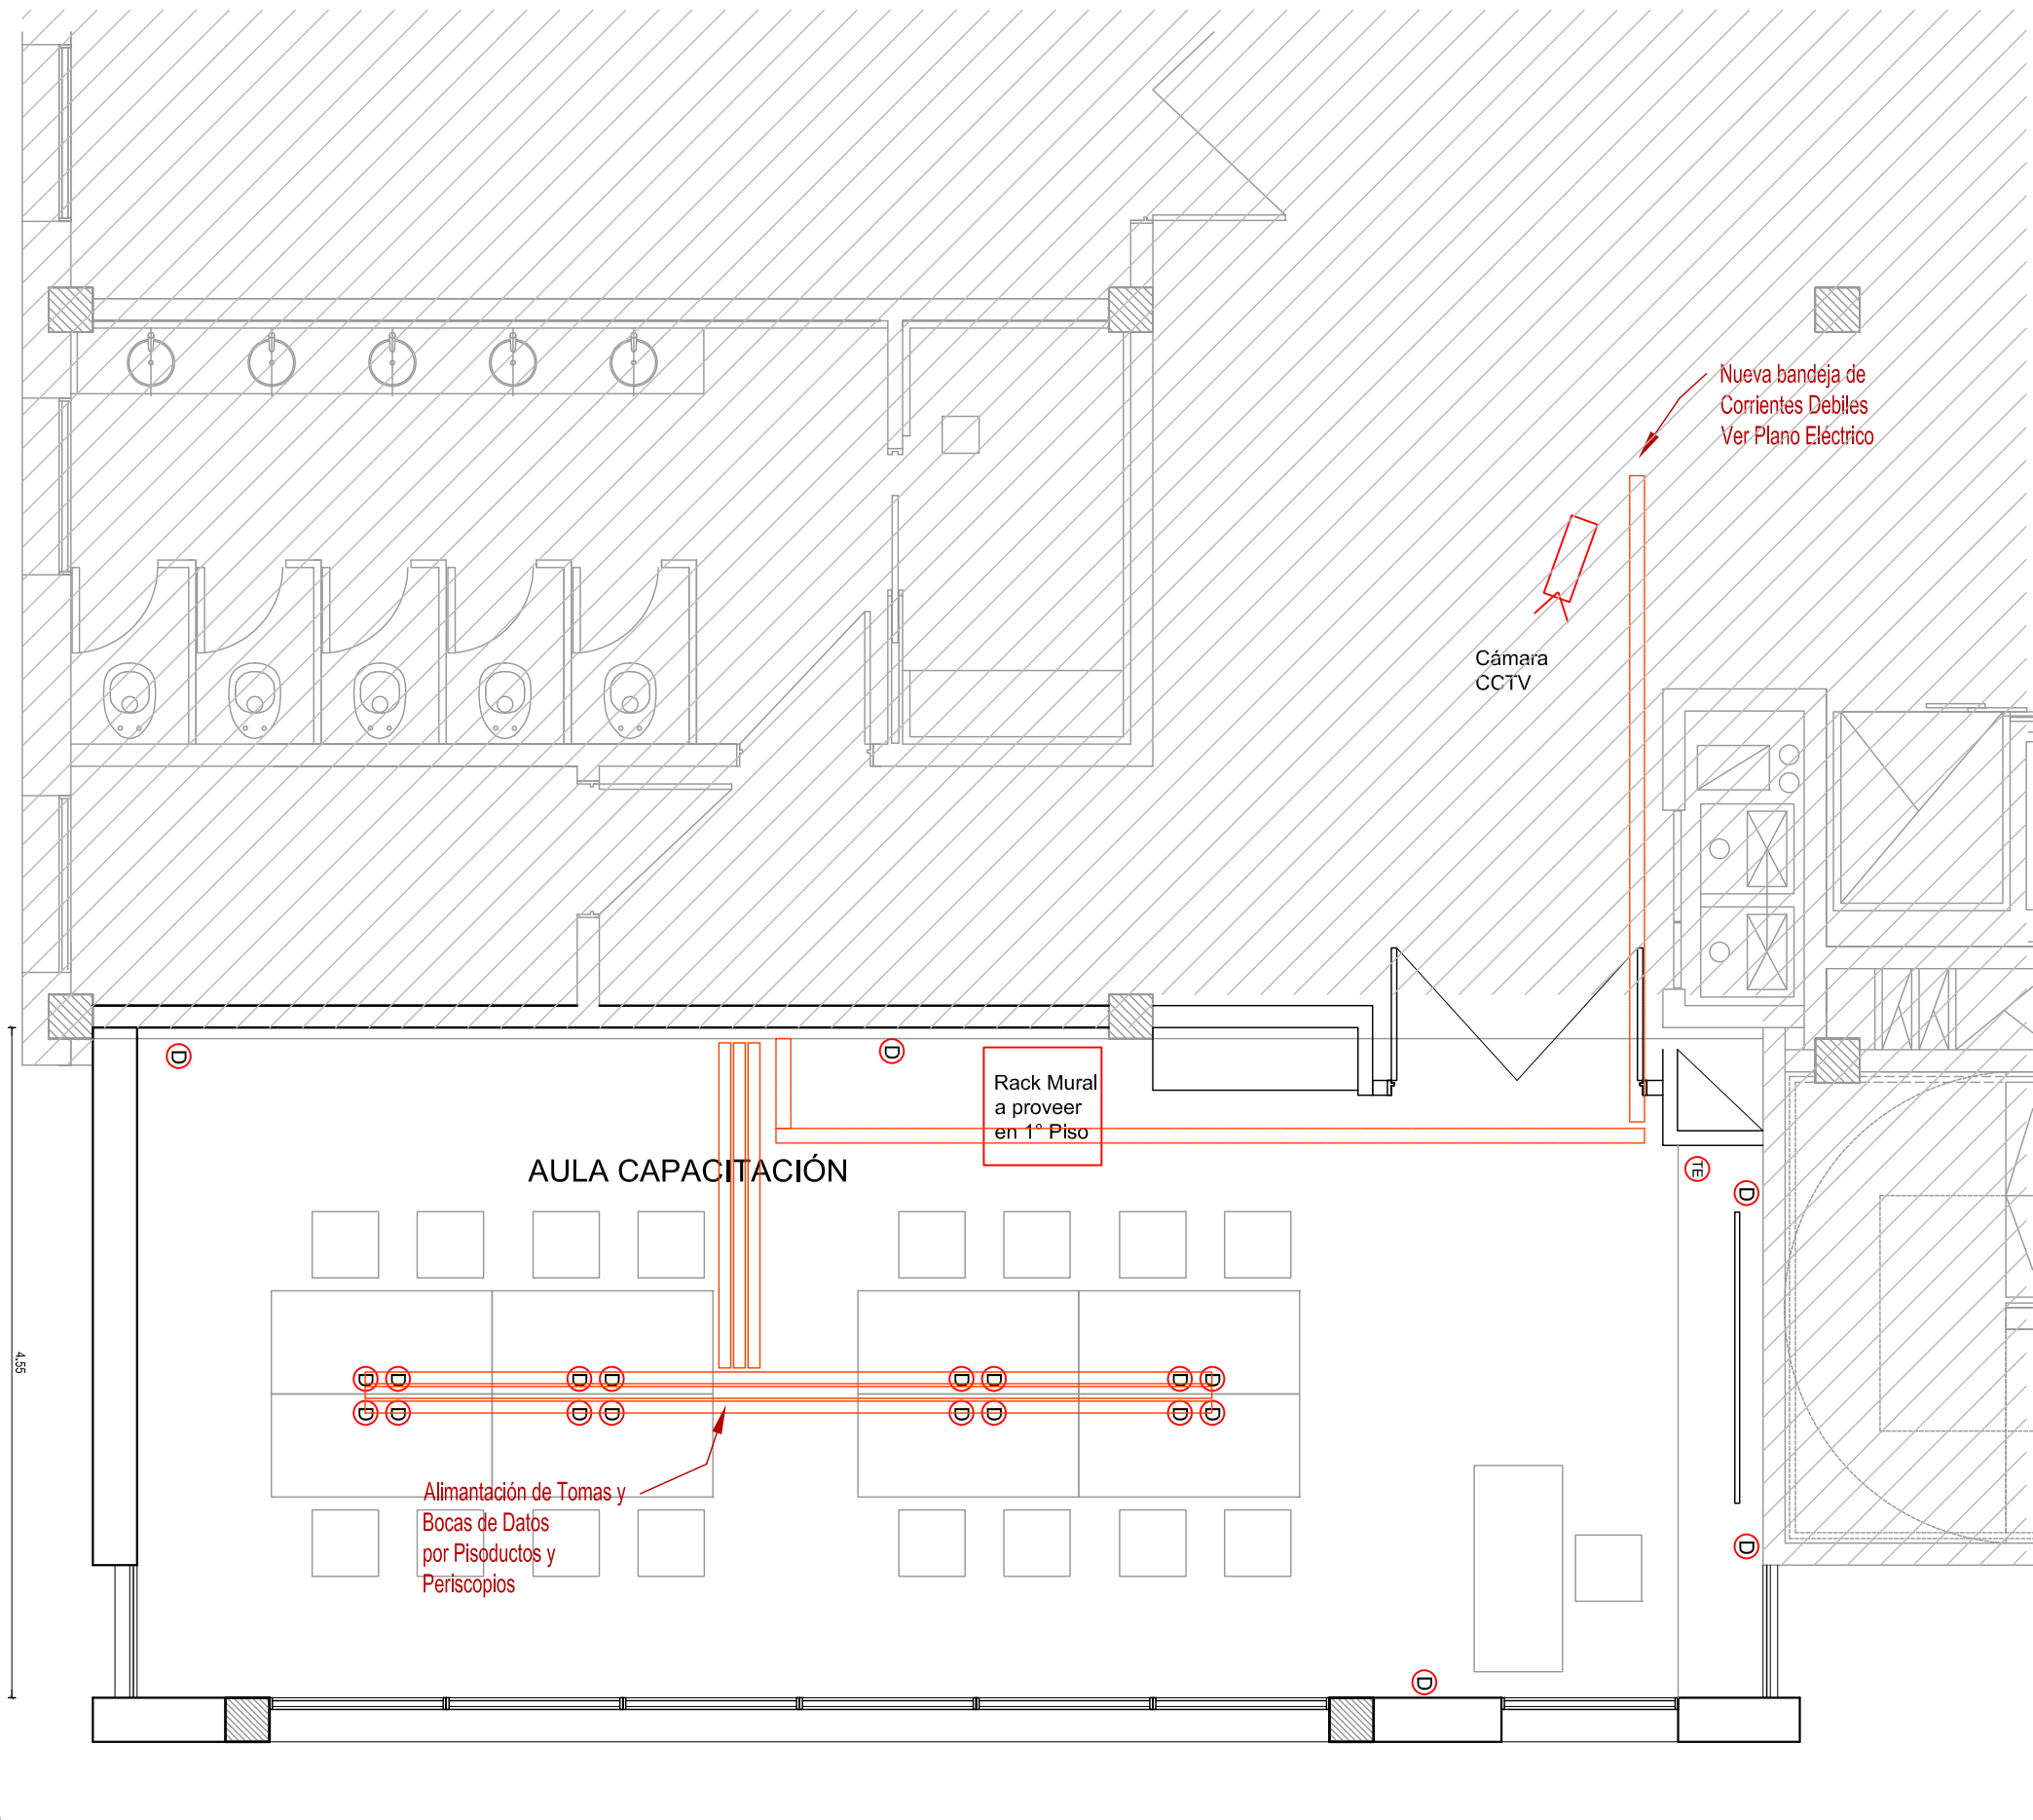

UNIVERSIDAD NACIONAL DE GENERAL SARMIENTO	Centro de Capacitación		ARQUITECTURA
	1er Nivel		C.CAP-A-02
ESCALA	1:50	FECHA	23/10/2023
			REVISION
			A

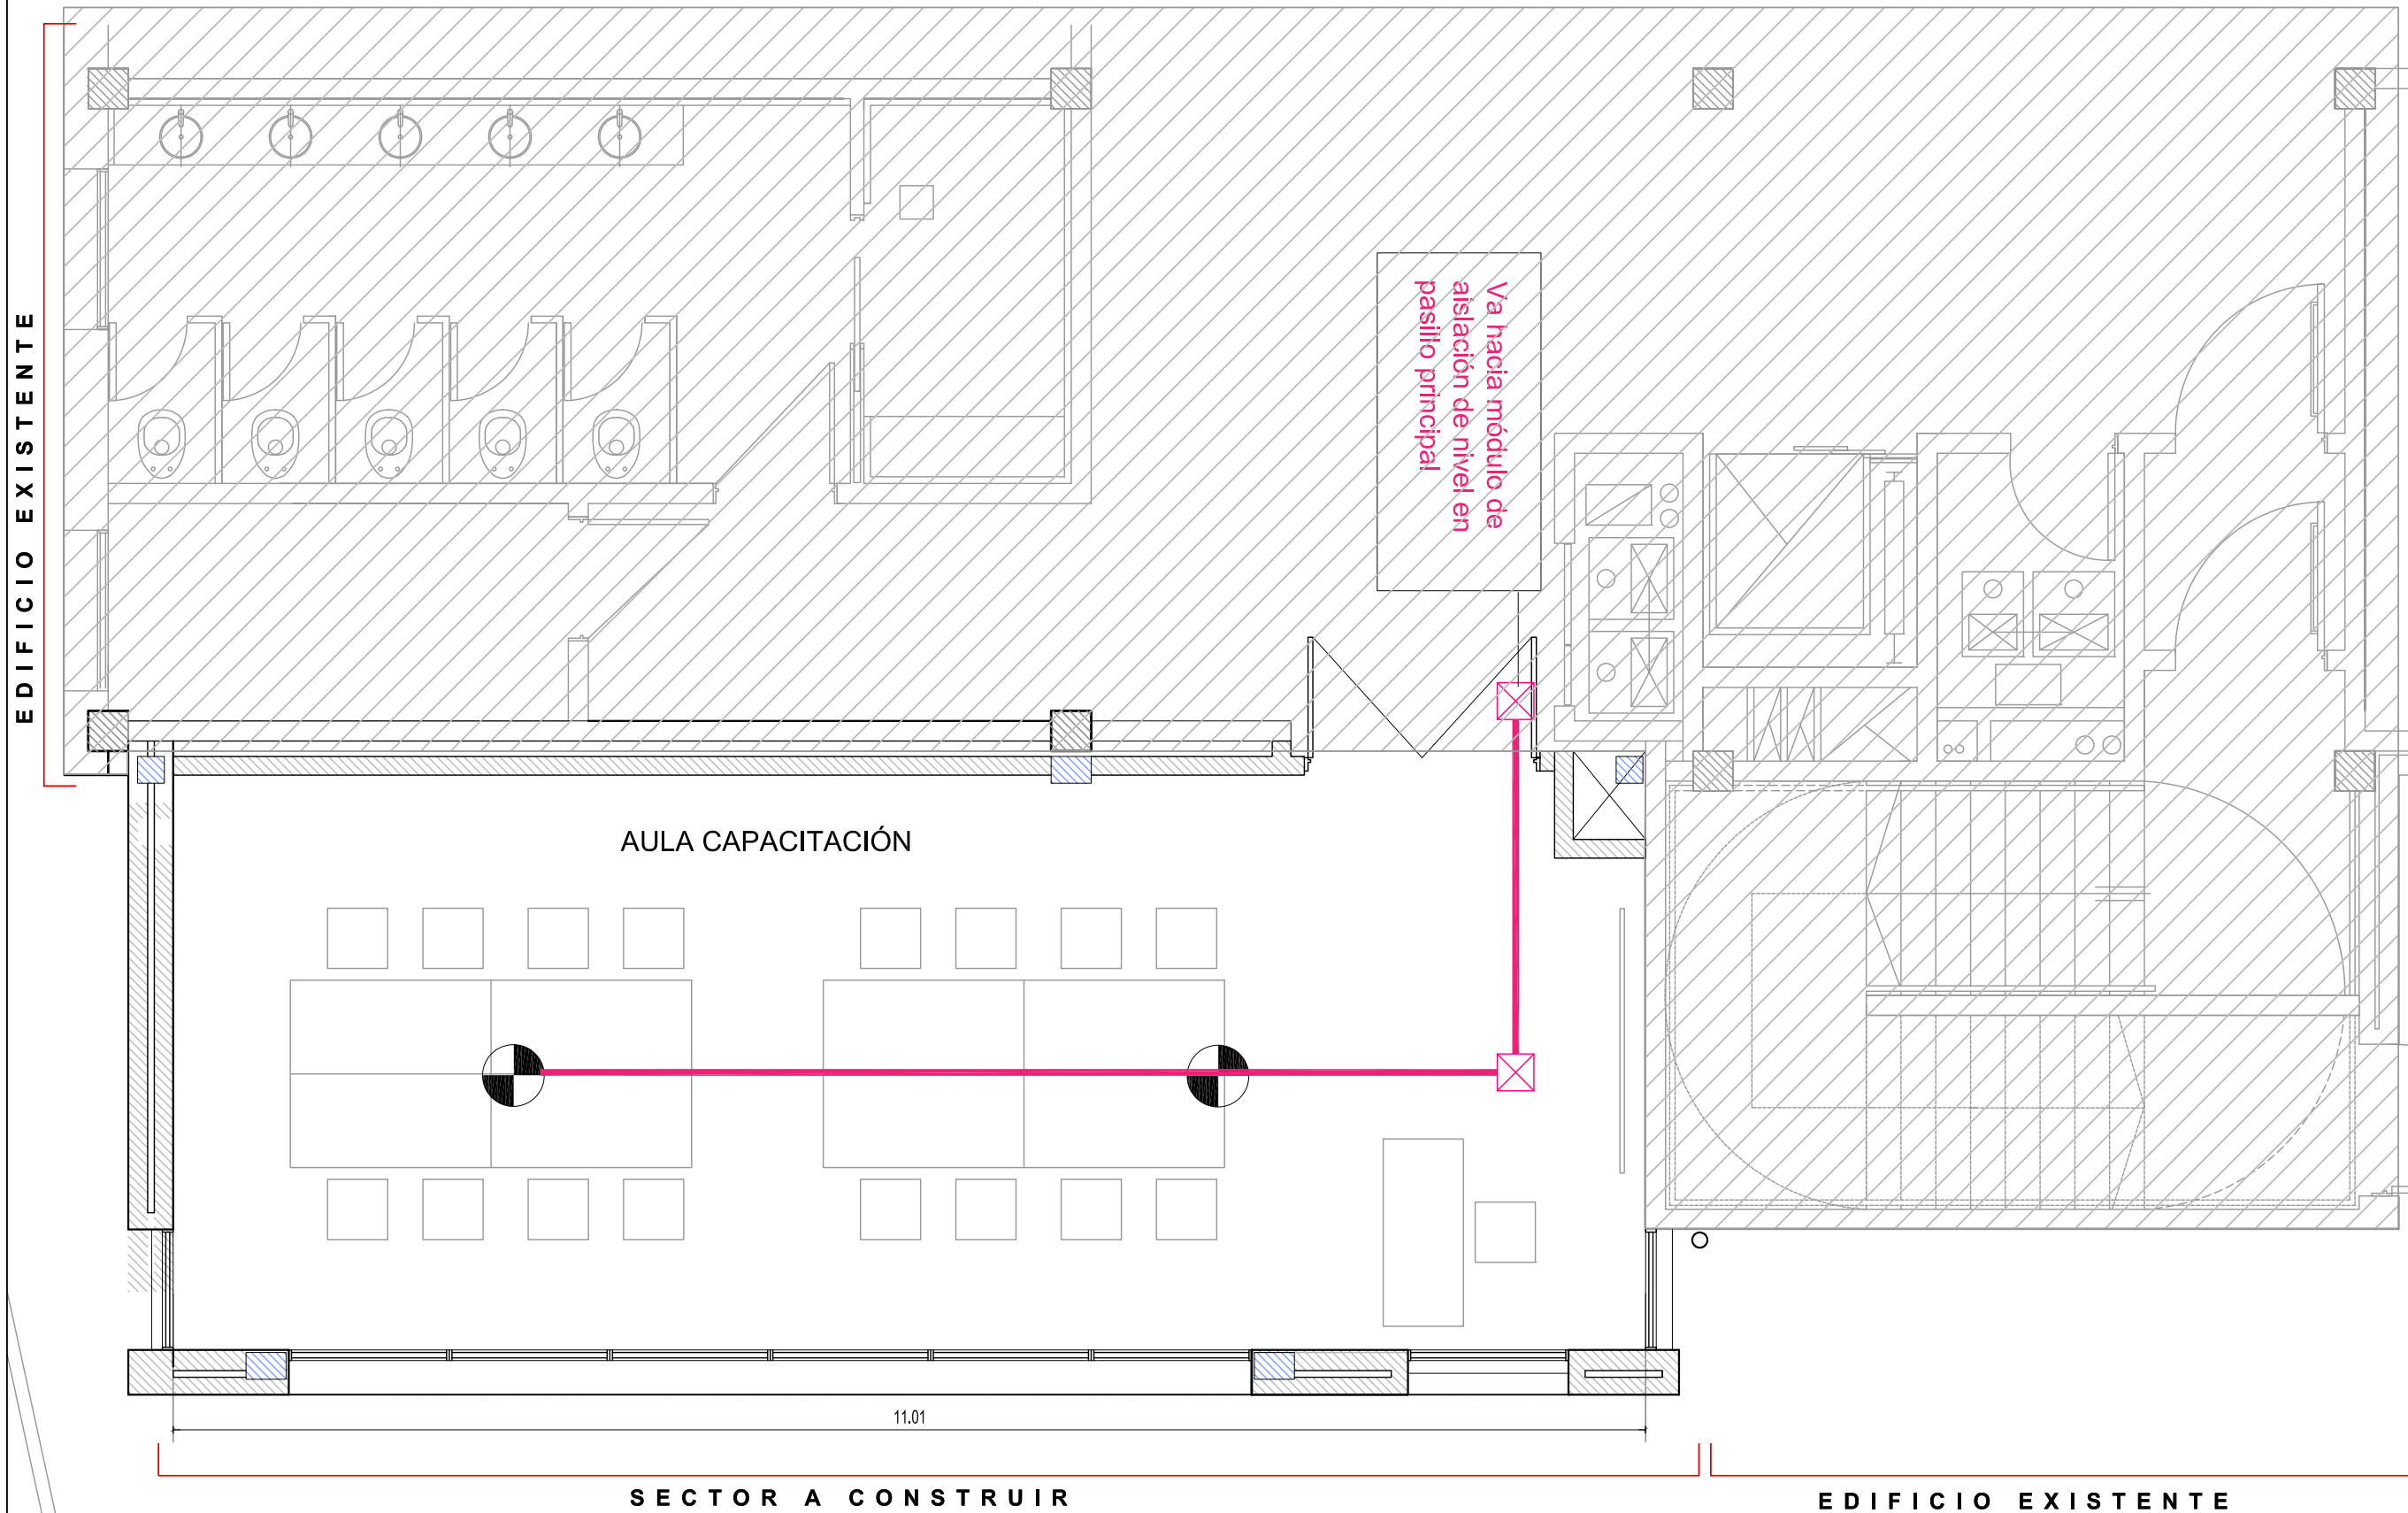


UNIVERSIDAD NACIONAL DE GENERAL SARMIENTO	Centro de Capacitación		DETECCIÓN INCENDIO 1er Nivel	
	ESCALA 1:50	FECHA 23/10/2023	C.CAP-DI-02	REVISION A

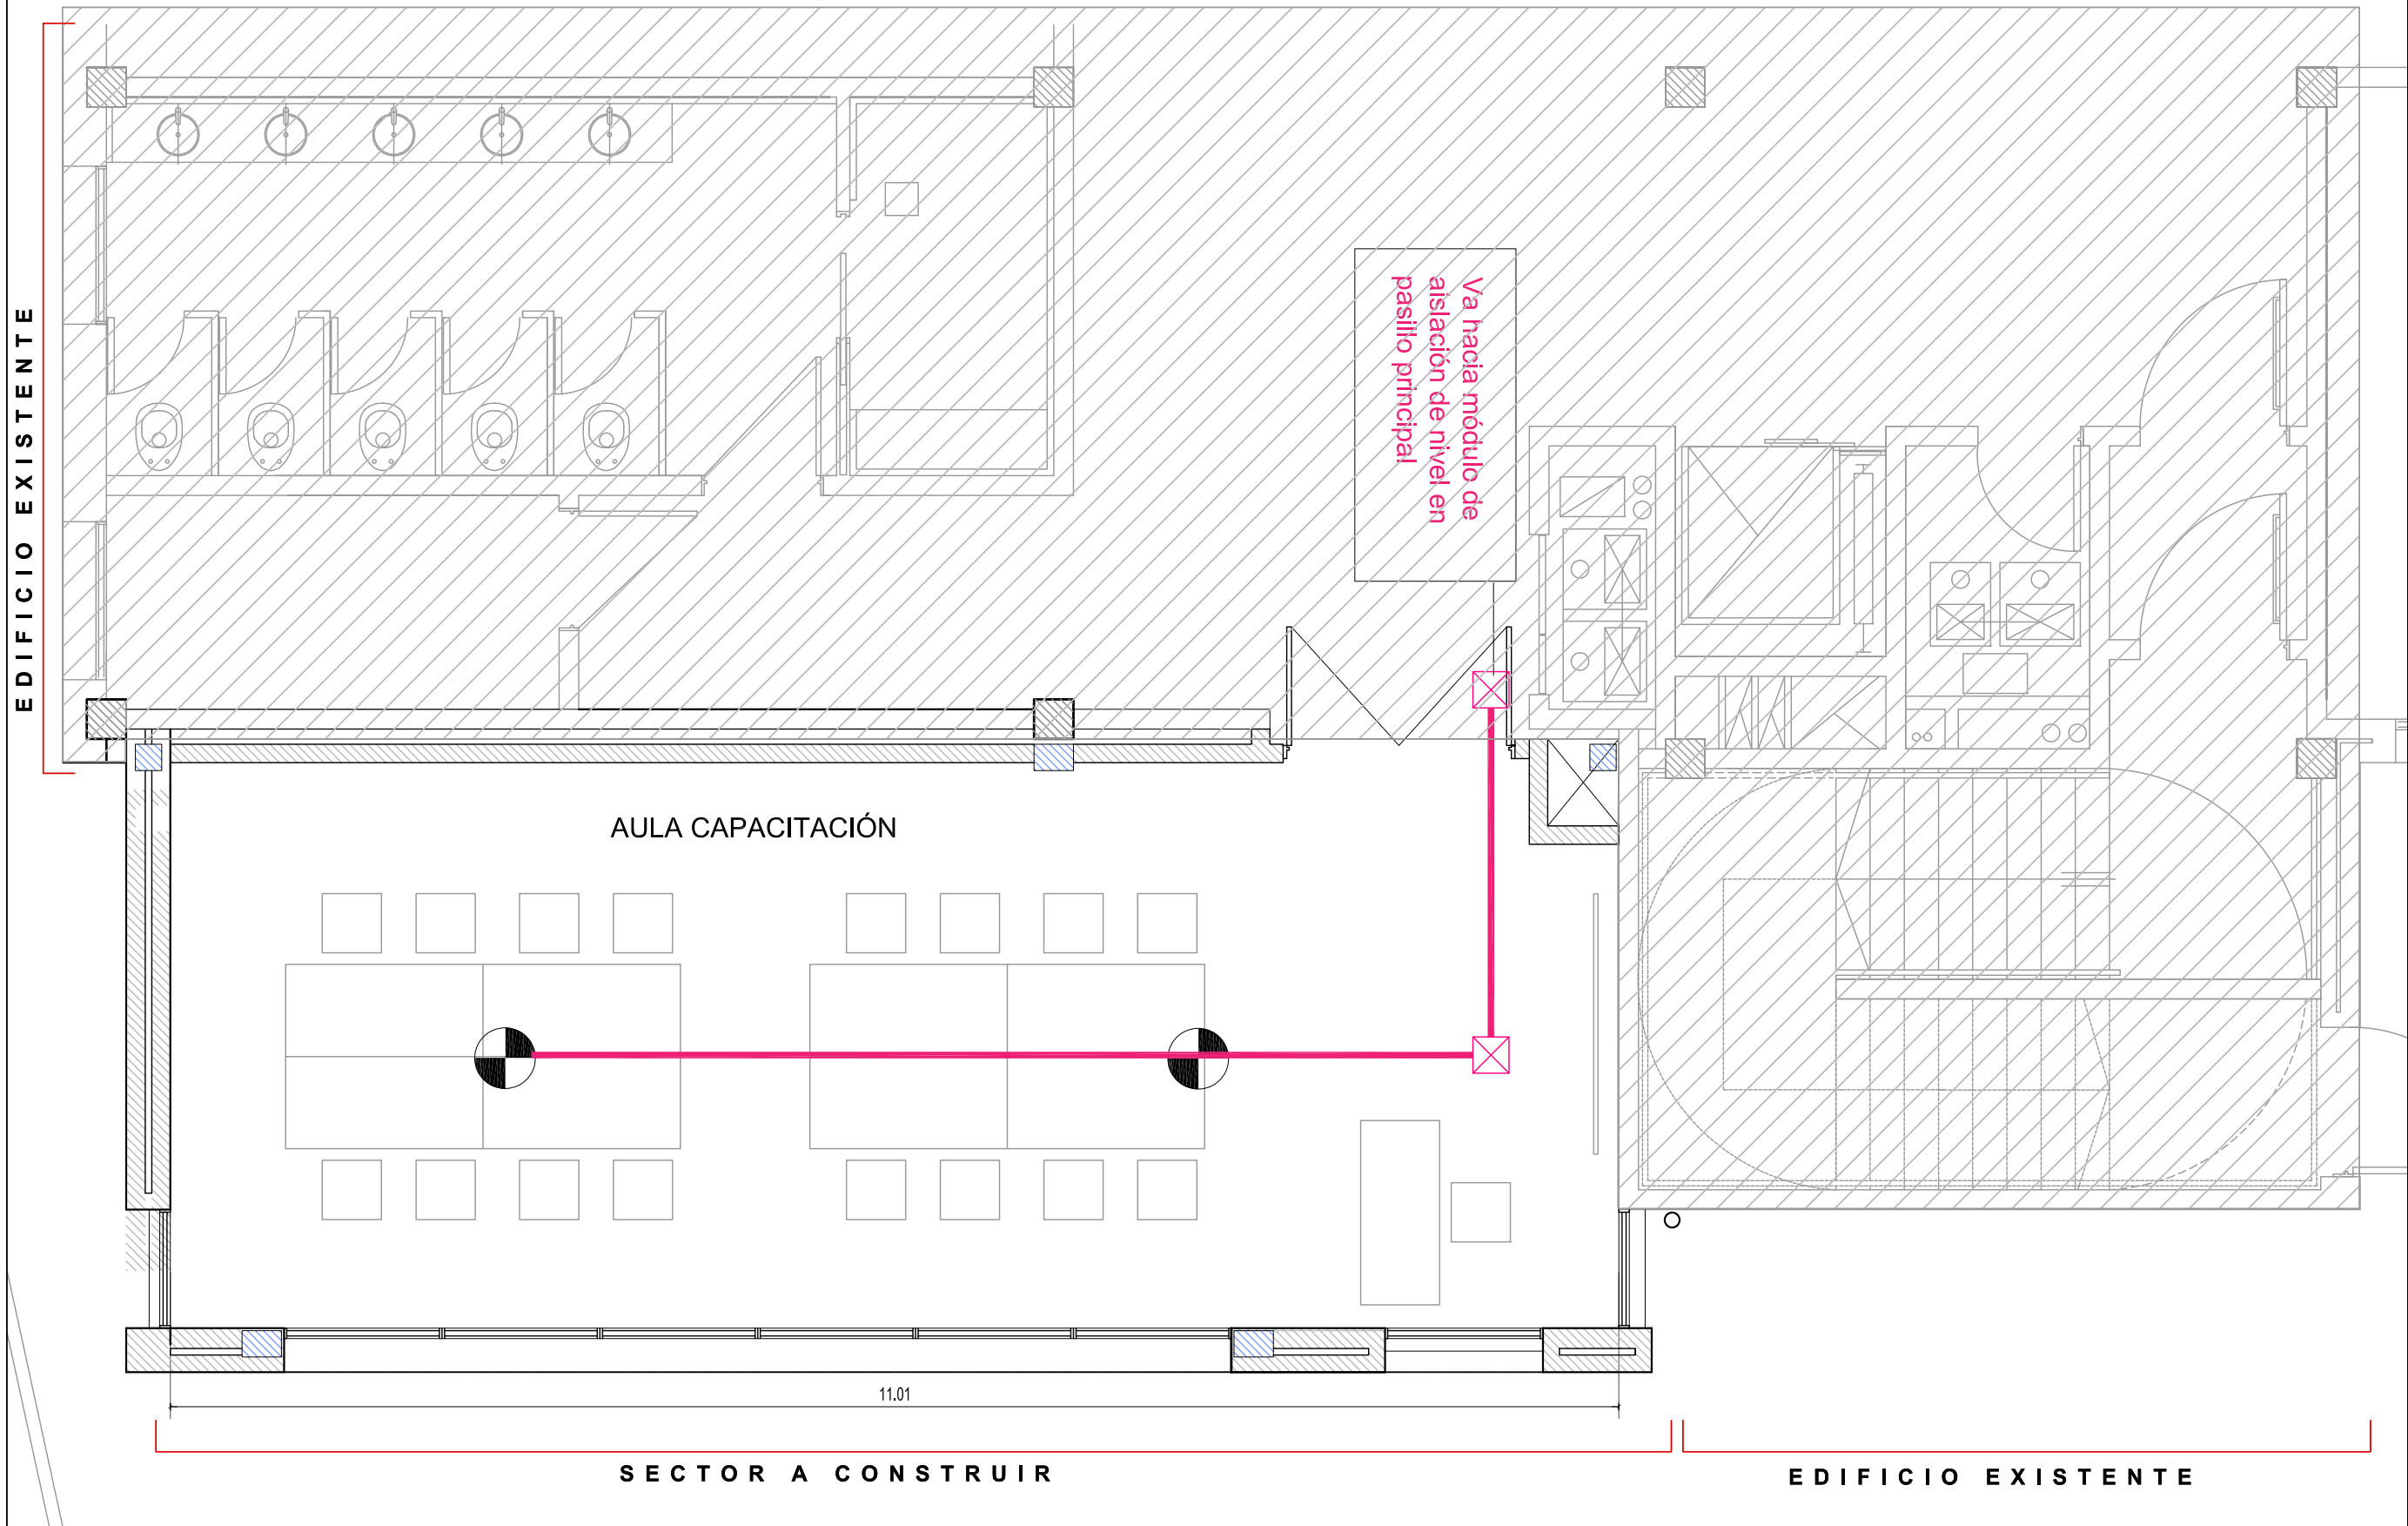

UNIVERSIDAD NACIONAL DE GENERAL SARMIENTO	Centro de Capacitación		DETECCIÓN INCENDIO 1er Nivel	
	ESCALA 1:50	FECHA 23/10/2023	C.CAP-DI-02	REVISIÓN A





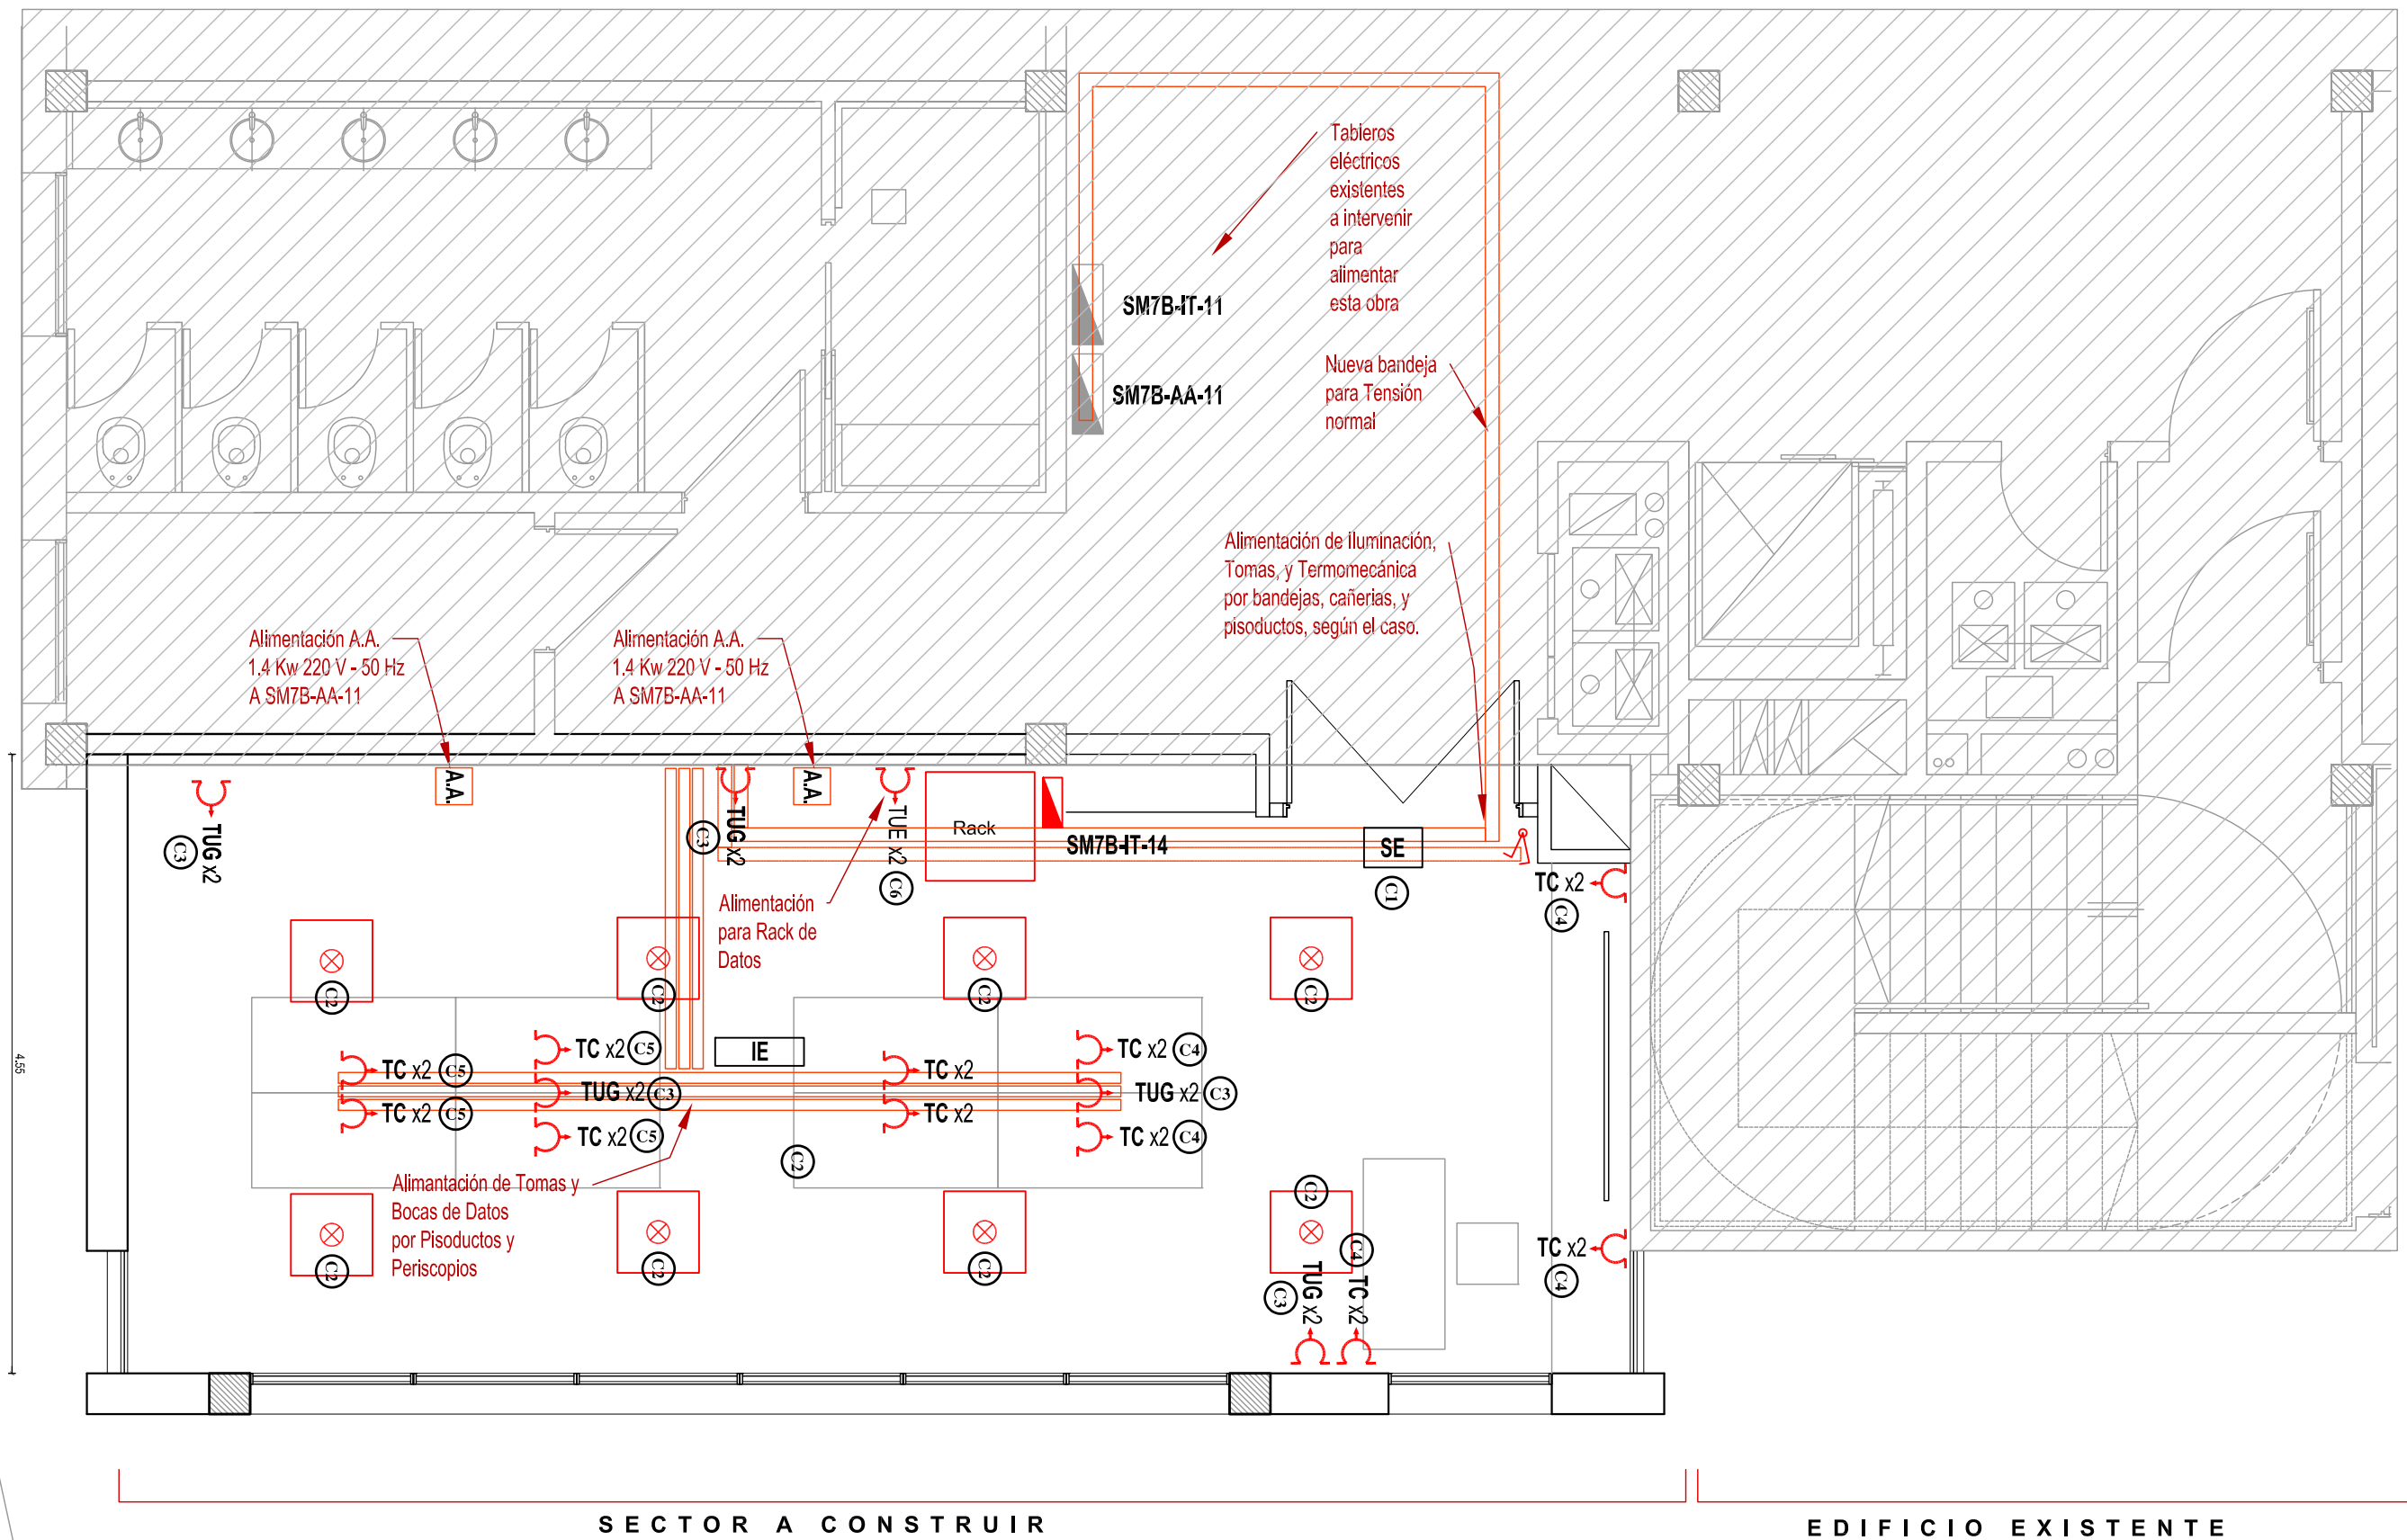

UNIVERSIDAD NACIONAL DE GENERAL SARMIENTO

Centro de Capacitación		INST. ELÉCTRICA 1er Nivel	
ESCALA 1:50	FECHA 23/10/2023	C.CAP-IE-02	REVISION

Arq. Eduardo Anibal de Castro
Matricula N° 12826
Director General
Dirección General de Desarrollo de Infraestructura y Servicios
Secretaría de Planeamiento y Desarrollo Urbano
Universidad Nacional de General Sarmiento

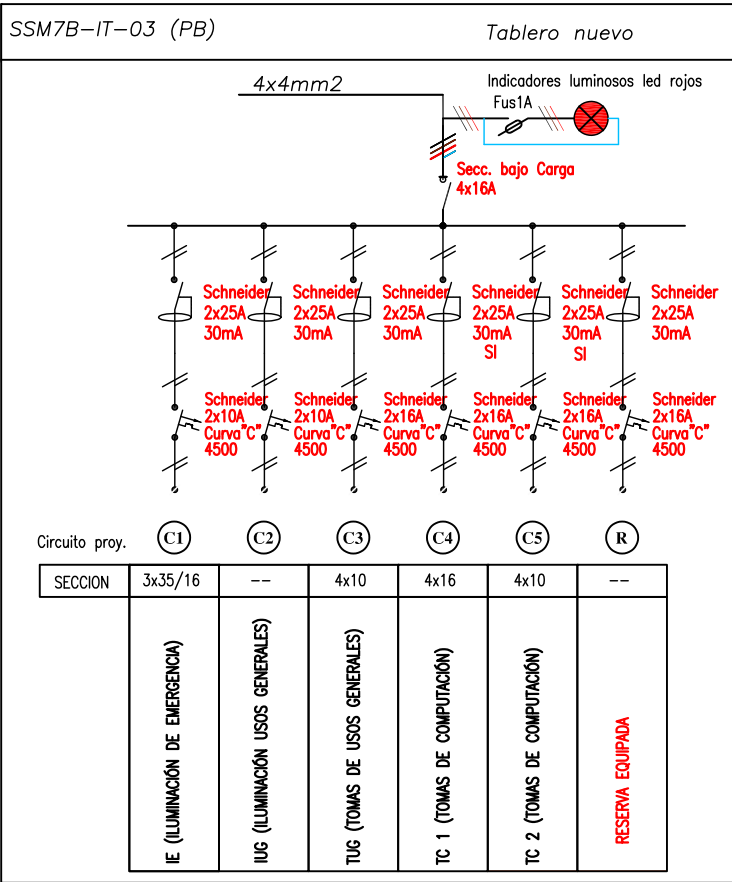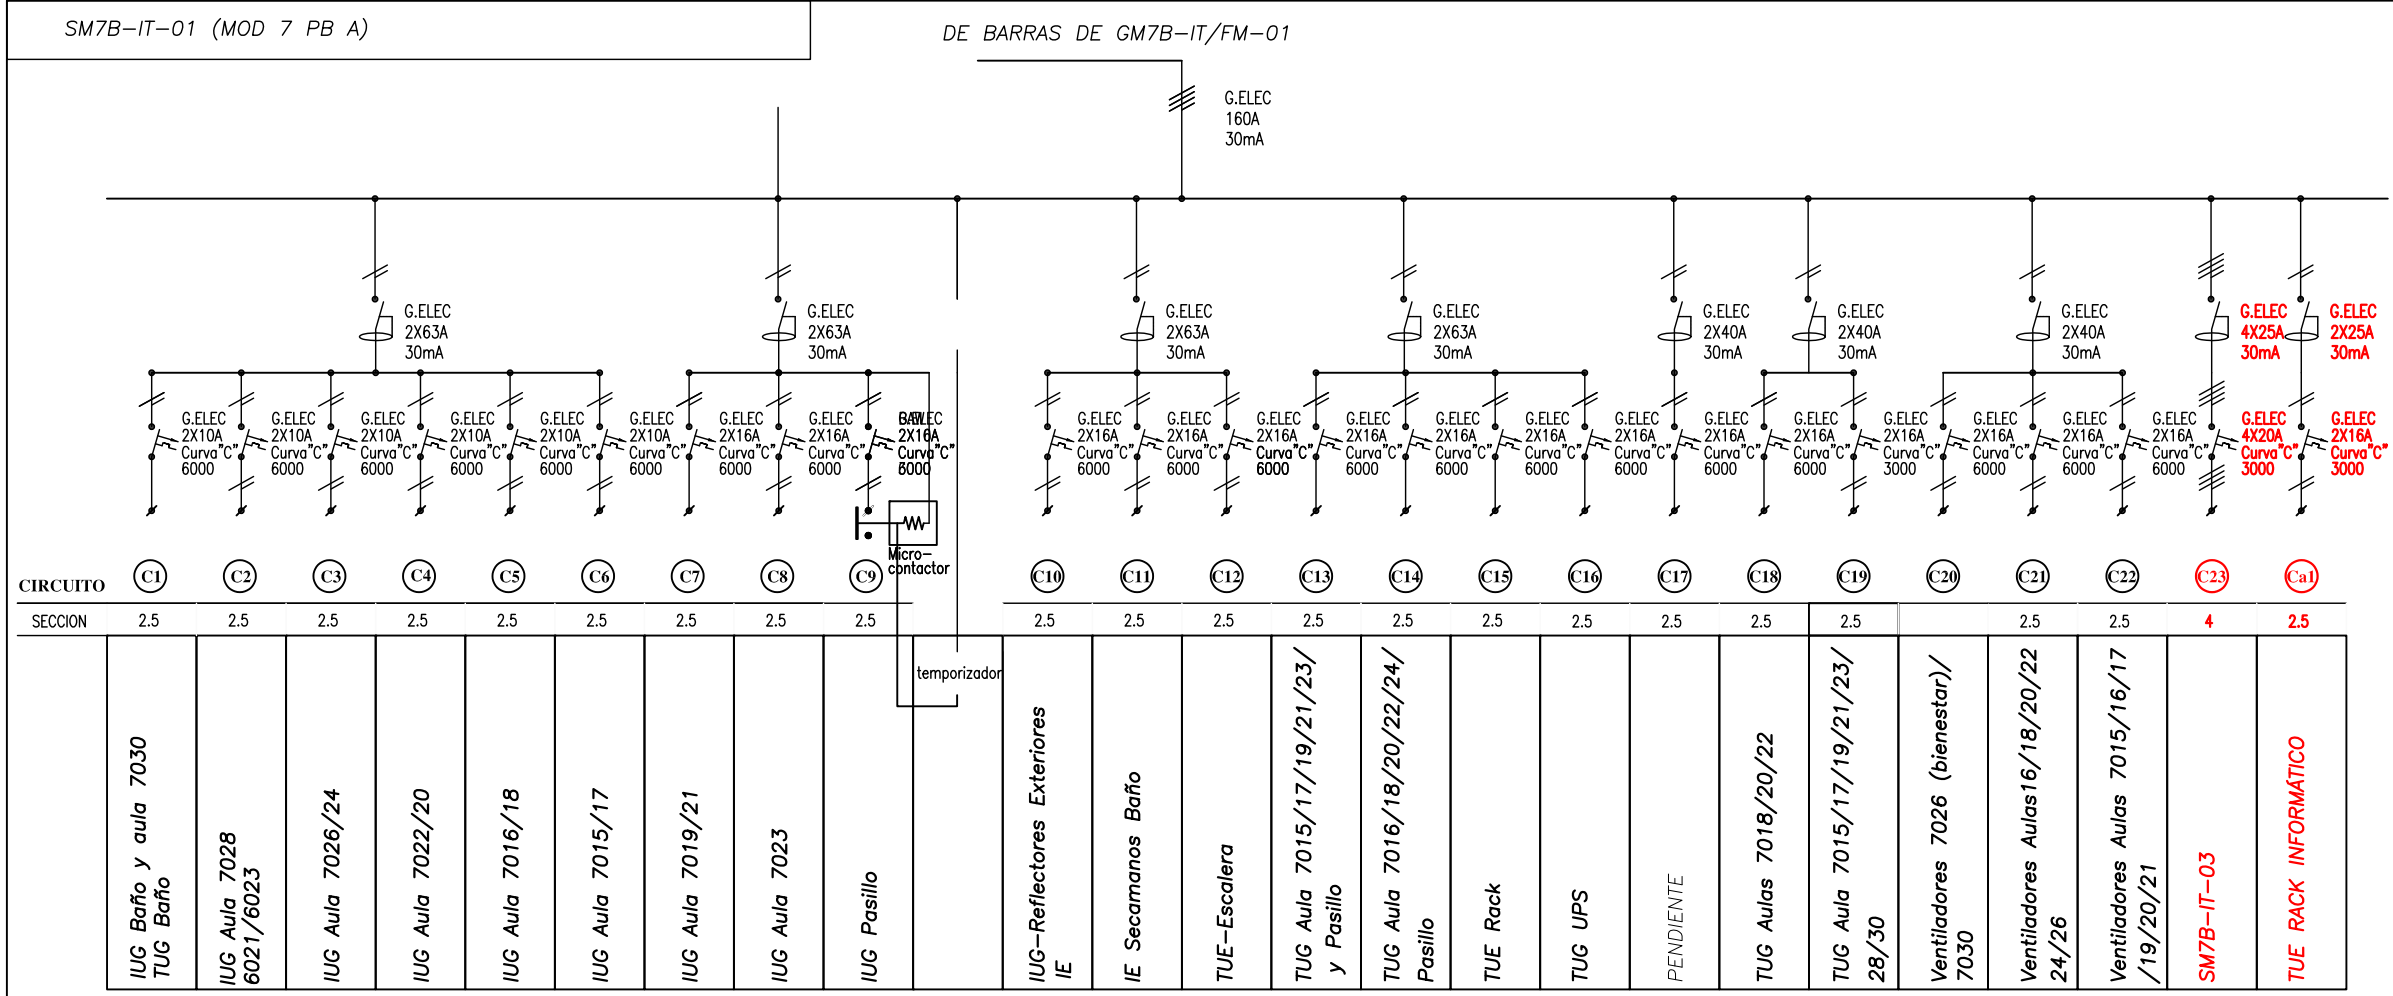

PLANTA BAJA

UNIVERSIDAD NACIONAL DE GENERAL SARMIENTO

Centro de Capacitación

ESCALA

S/E

FECHA


23/10/2023

INST. ELÉCTRICA
ESQUEMAS UNIFILARES


C.CAP-IE-03

REVISION

Arg-Edgardo Amador de Castro
Matrícula N° 12826
Director General
Secretaría de Planeamiento y Desarrollo Urbano
Universidad Nacional de General Sarmiento

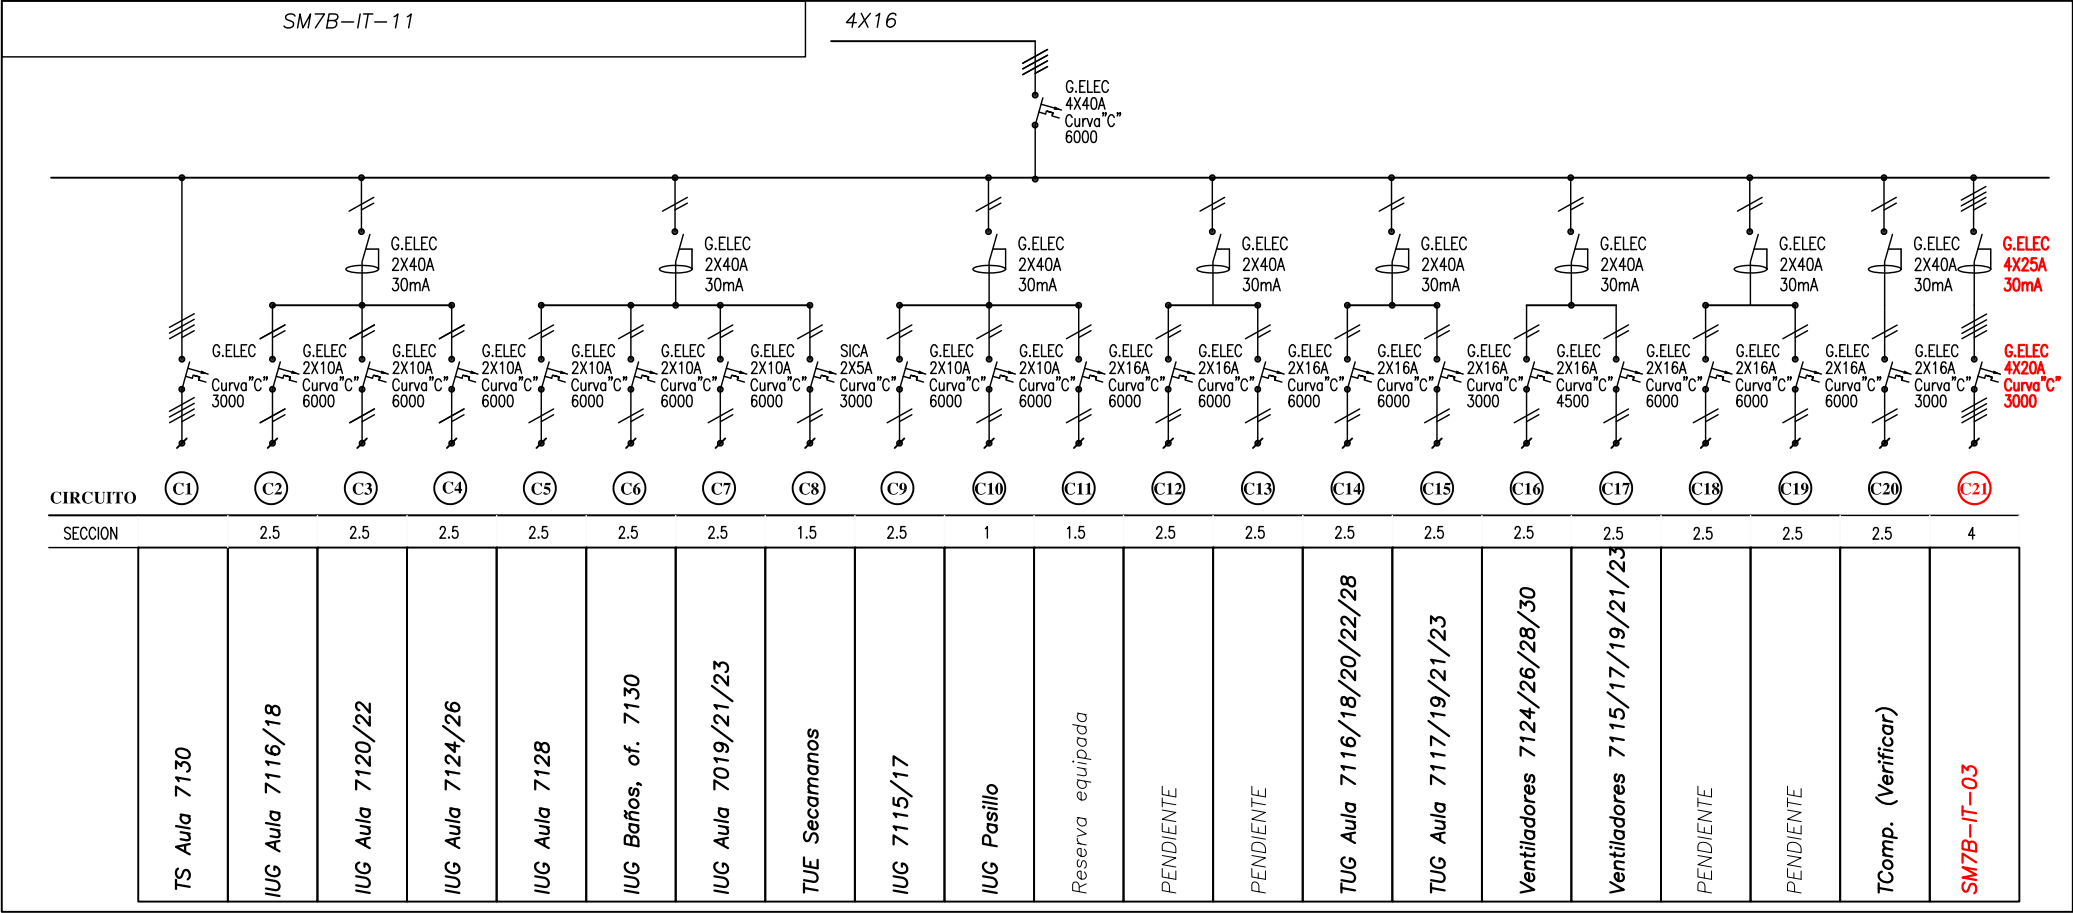

SSM7B-IT-14 (1er piso)

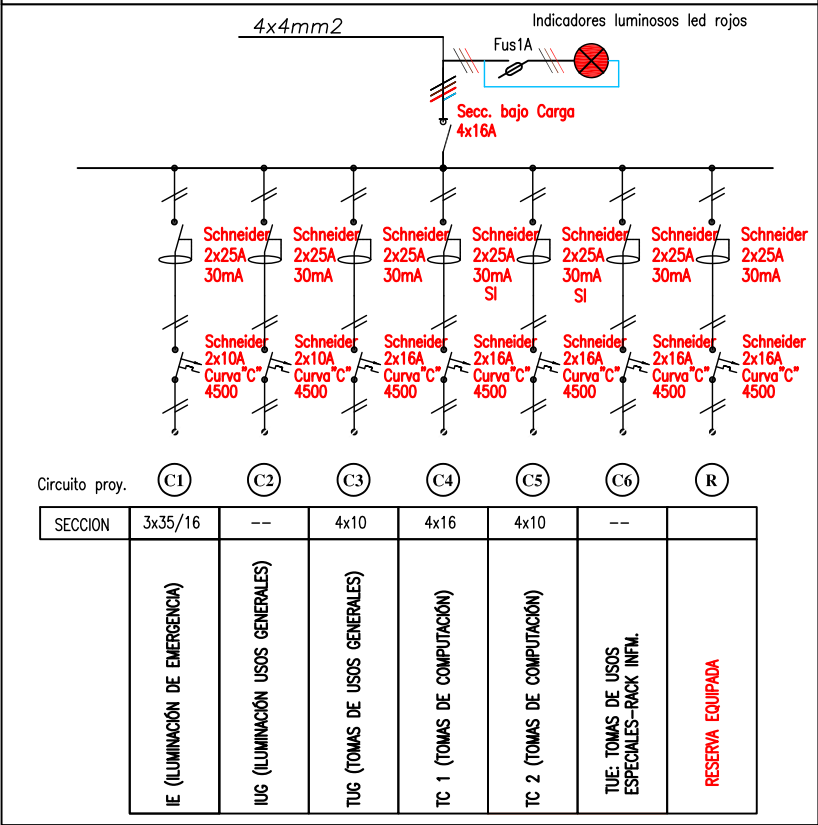

PRIMER PISO

UNIVERSIDAD NACIONAL DE GENERAL SARMIENTO

Centro de Capacitación

INST. ELÉCTRICA
ESQUEMAS UNIFILARES

ESCALA

S/E


FECHA

23/10/2023

C.CAP-IE-04

REVISIÓN


Arq. Eduardo Antibal de Castro
Matrícula N° 12826
Director General
Director General de Infraestructura y Servicios
Secretaría de Planeamiento y Desarrollo Urbano
Universidad Nacional de General Sarmiento

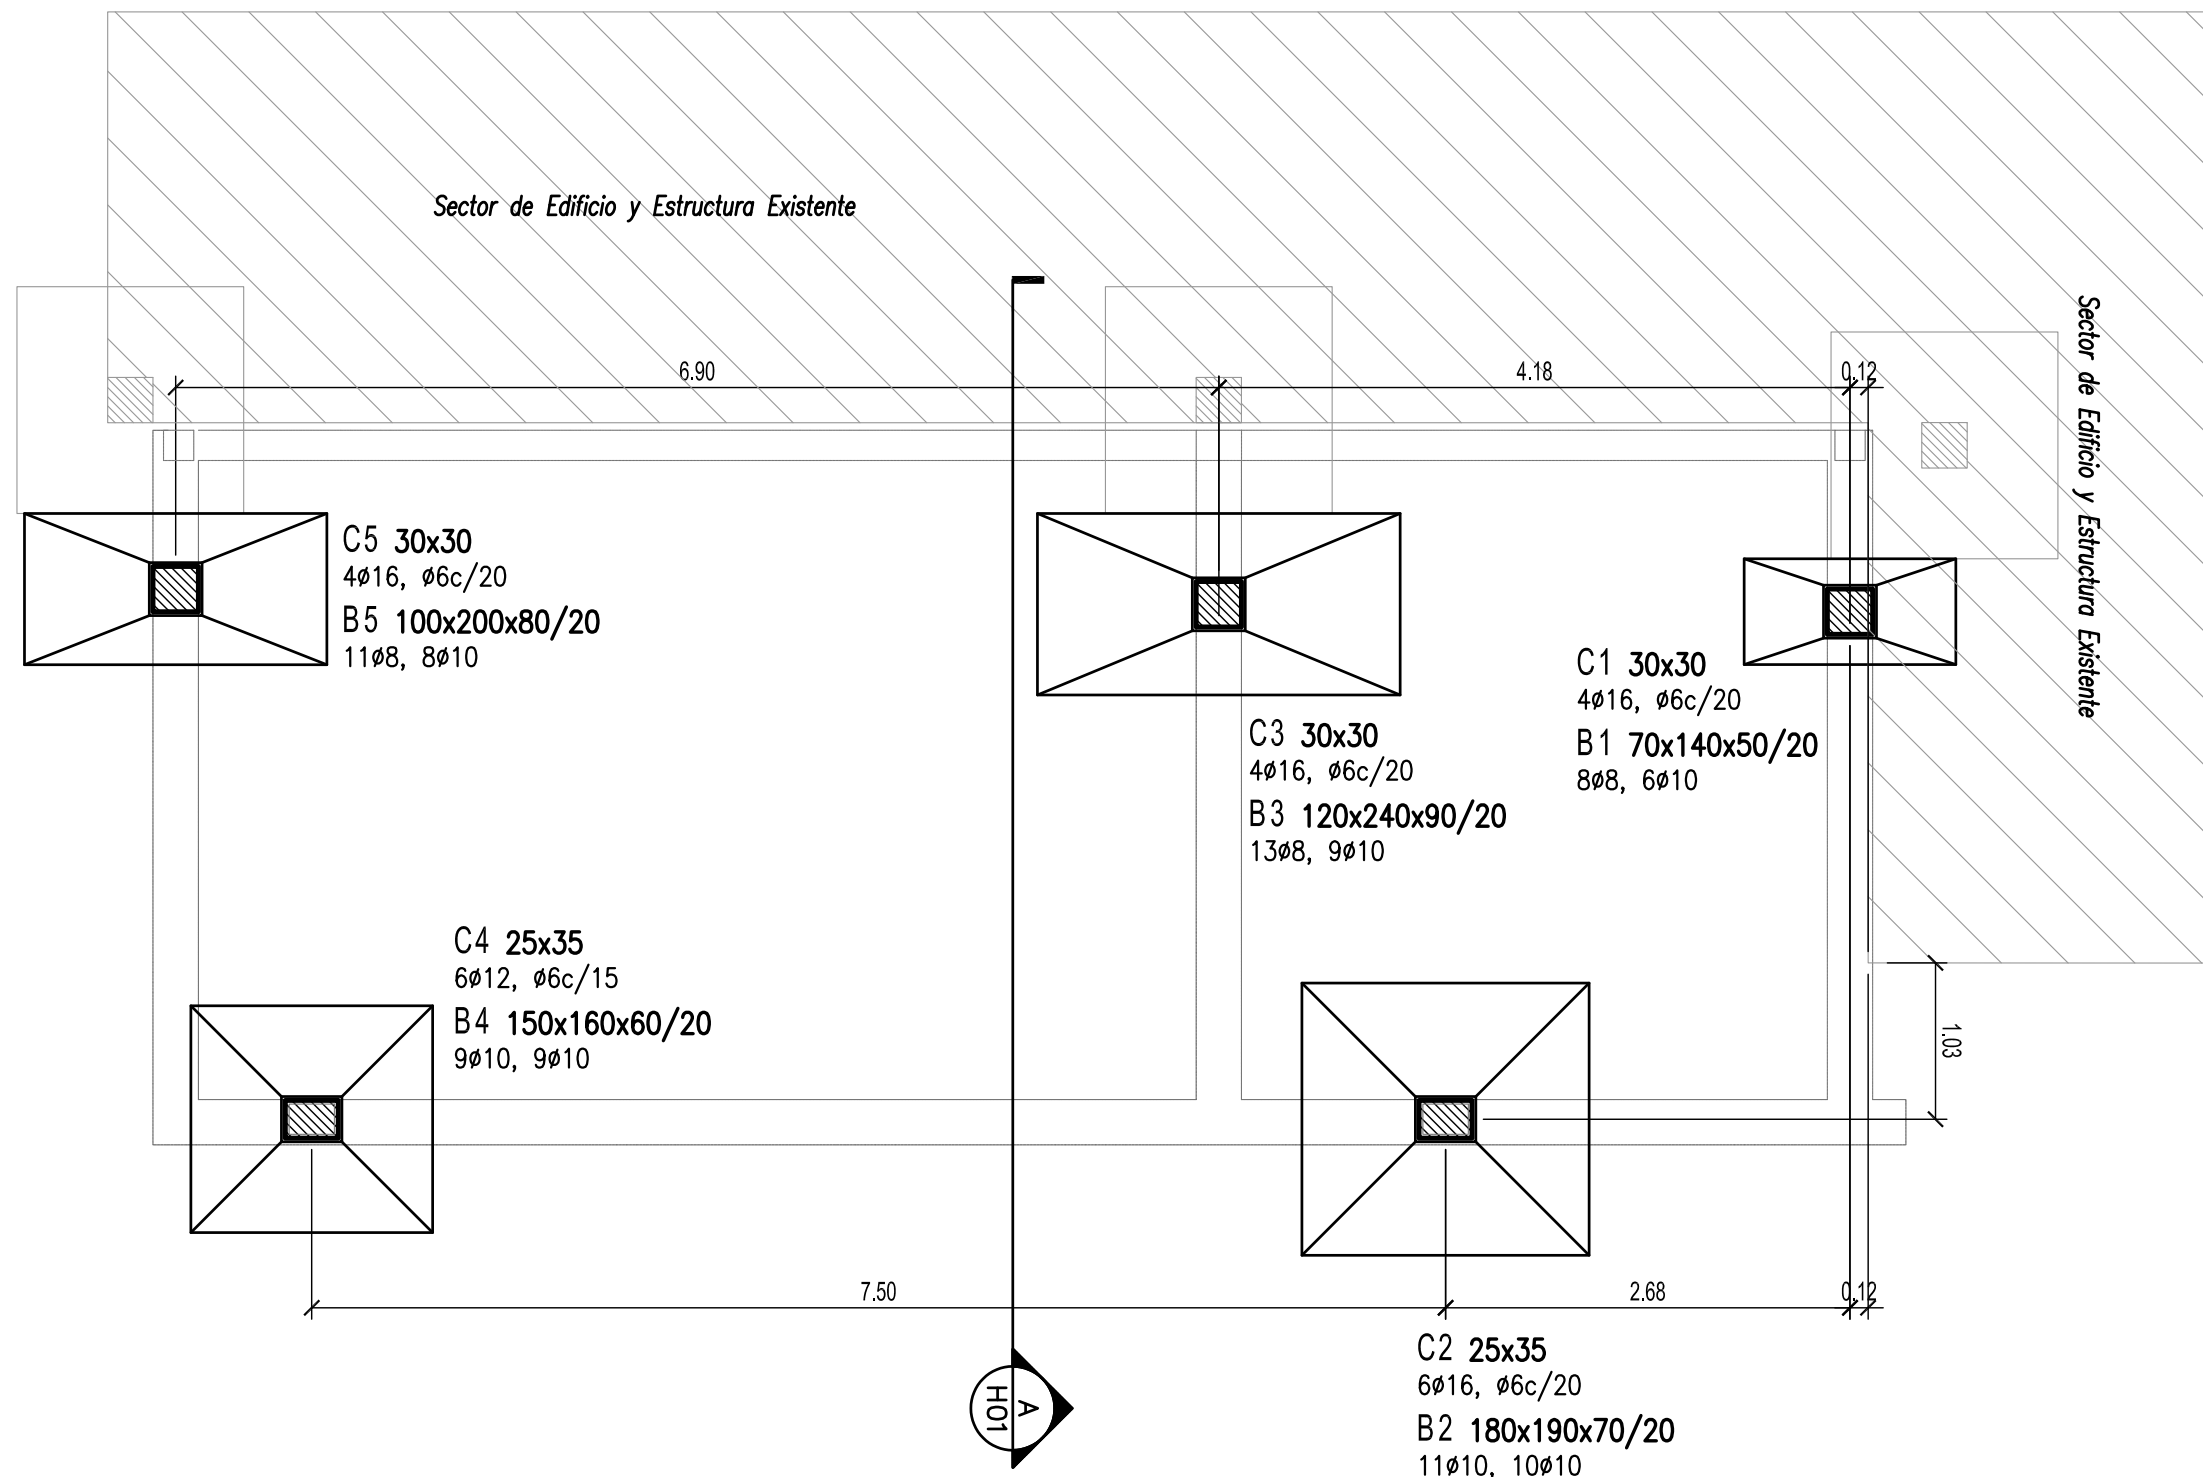

NOTAS:

VERIFICAR LAS MEDIDAS

	UNIVERSIDAD NACIONAL DE GENERAL SARMIENTO	Centro de Capacitación		ESTRUCTURA Fundaciones	
		ESCALA 1:50	FECHA 23/10/2023	C.CAP-E-01	REVISION A

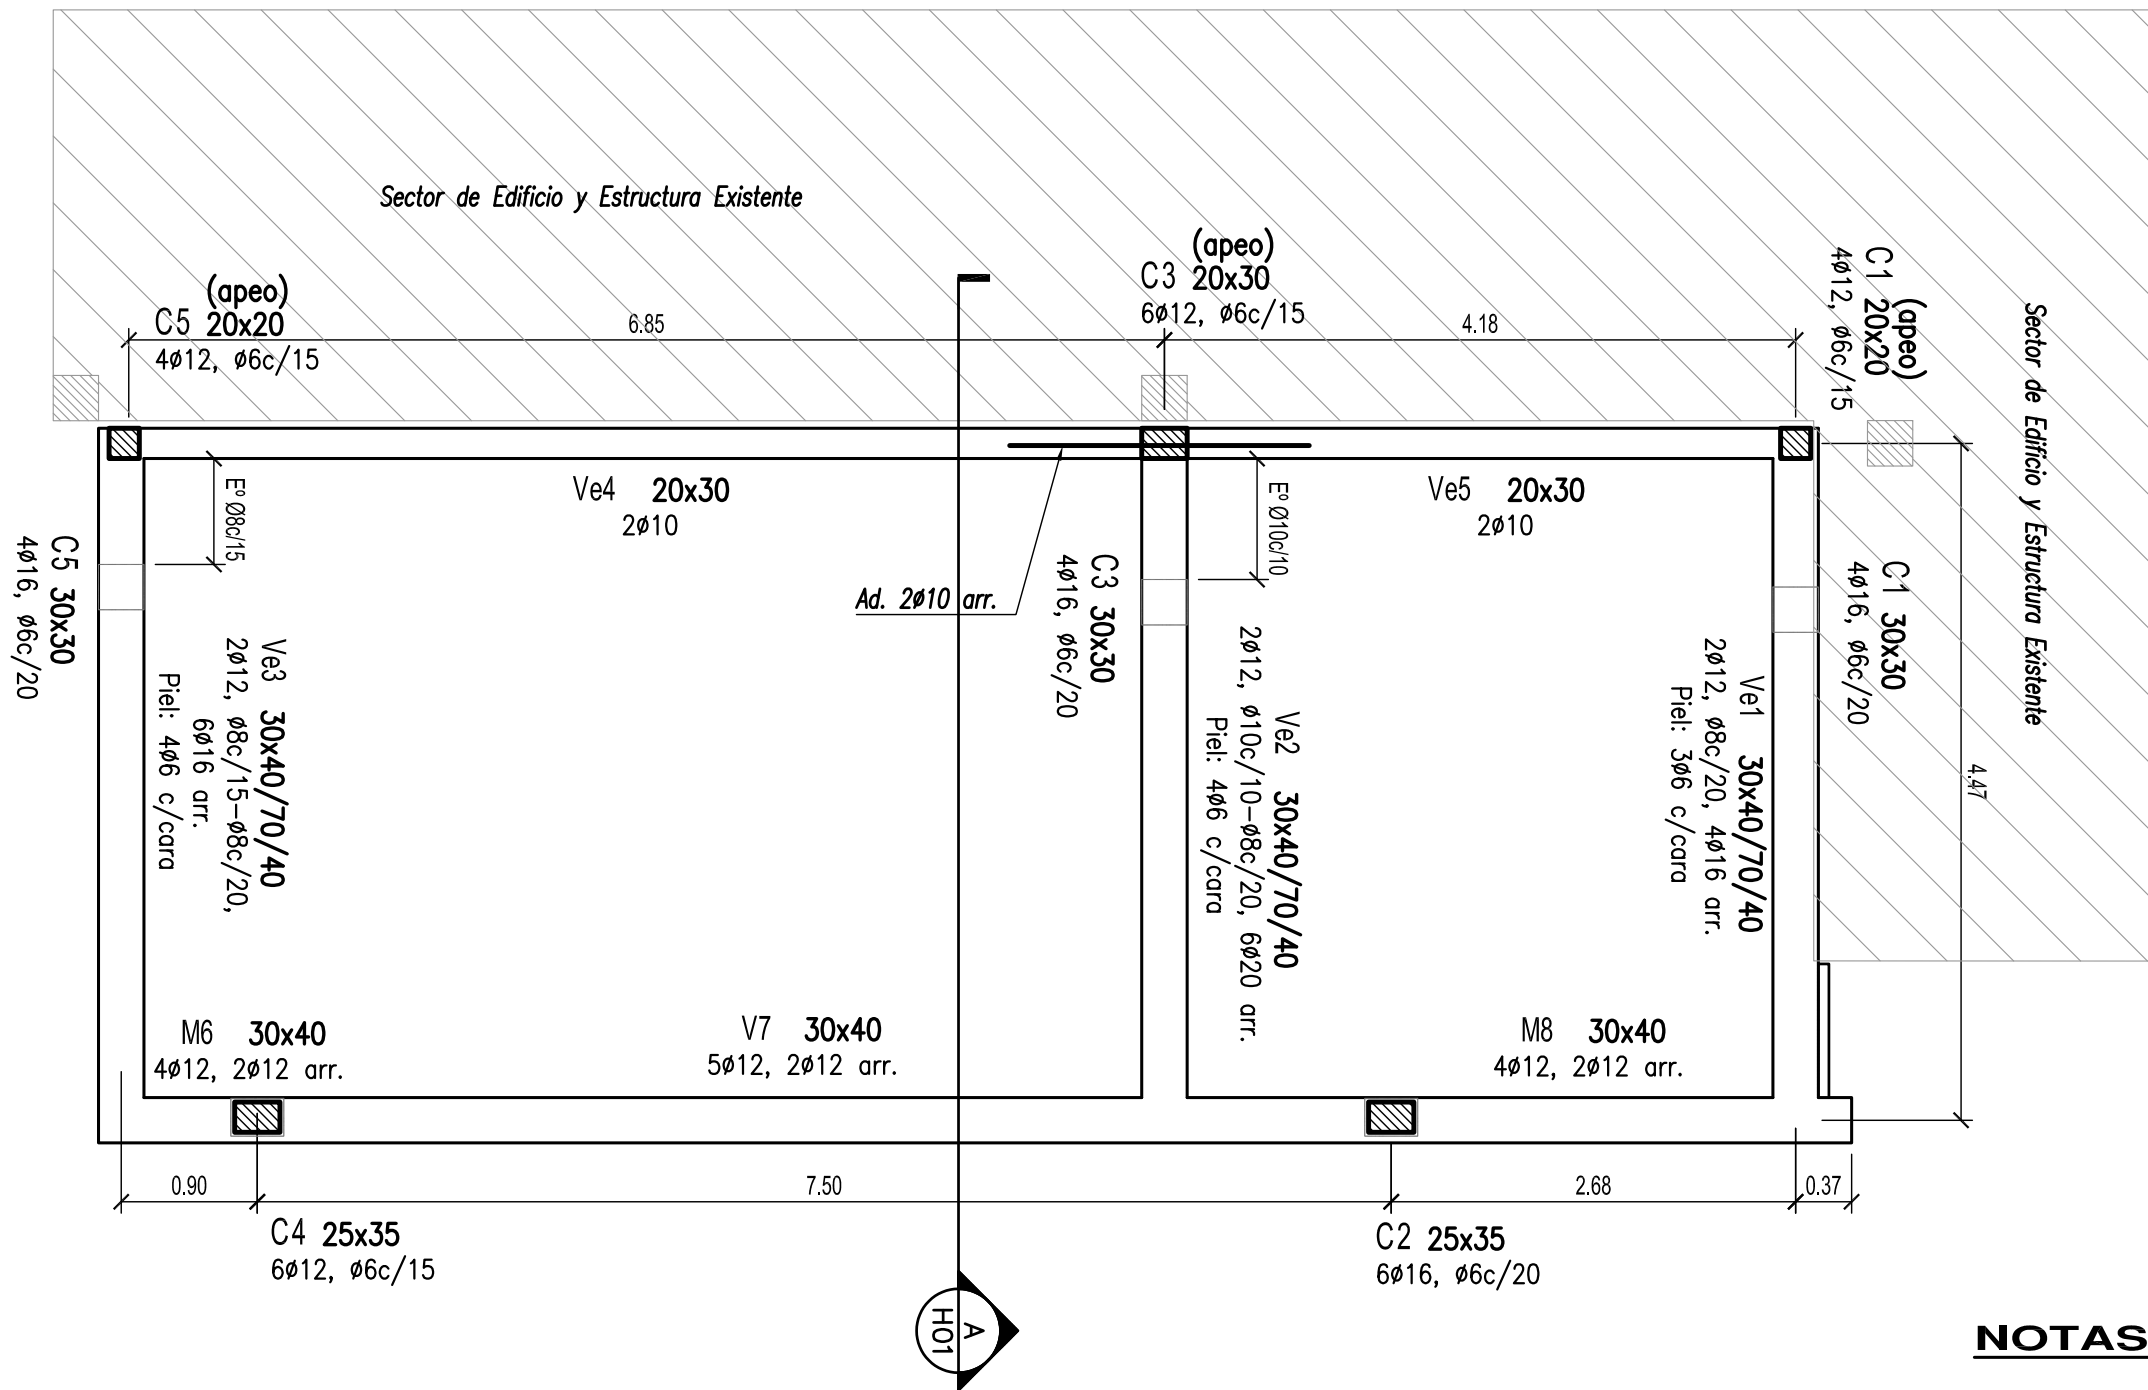

NOTAS:

CALIDAD DE LOS MATERIALES:

HORMIGON: H21
ACERO: ADN 420

VIGAS:

Armadura superior: 2Ø6, salvo indicación contraria.
Estribos: Ø6c/25, salvo indicación contraria.

NIVEL SUPERIOR DE VIGAS: -0.20 m

UNIVERSIDAD NACIONAL DE GENERAL SARMIENTO

Centro de Capacitación

ESTRUCTURA
Vigas de encadenado

ESCALA

1:50

FECHA


23/10/2023

C.CAP-E-02

REVISION

A

Ministerio de Planificación y Desarrollo
Universidad Nacional de General Sarmiento

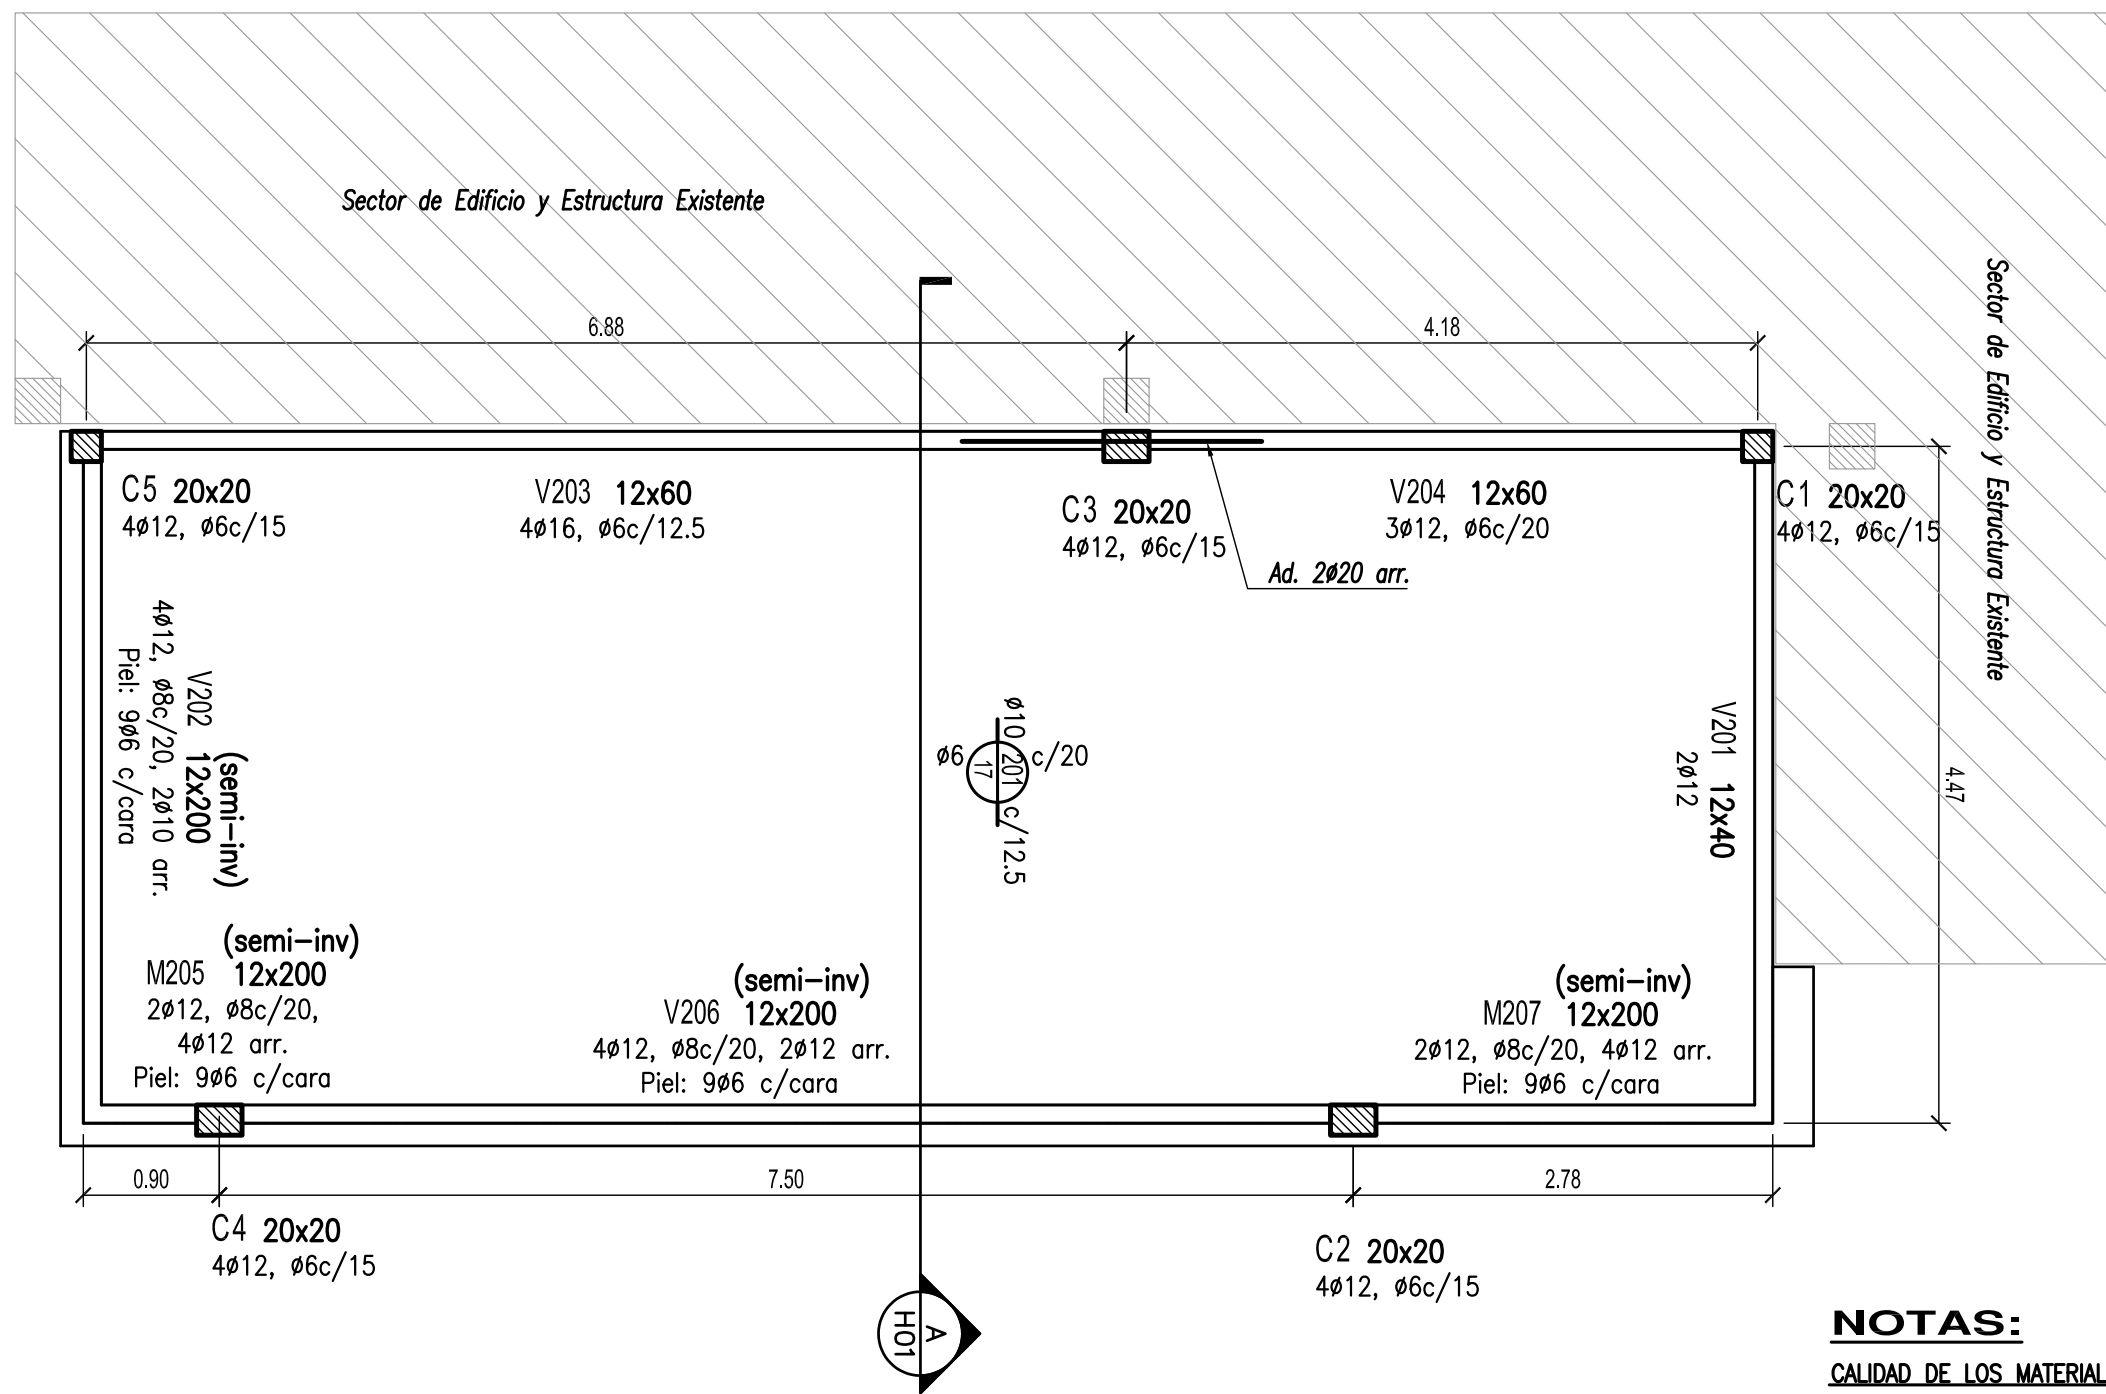

NOTAS:

CALIDAD DE LOS MATERIALES:


HORMIGON: H21
ACERO: ADN 420


VIGAS:

Armadura superior: 2Ø6, salvo indicación contraria.
Estribos: Ø6c/25, salvo indicación contraria.


NIVEL SUPERIOR DE LOSA: +6.32 m

UNIVERSIDAD NACIONAL DE GENERAL SARMIENTO		Centro de Capacitación		ESTRUCTURA Hormigón s/ PA	
		ESCALA 1:50	FECHA 23/10/2023	C.CAP-E-04	REVISION

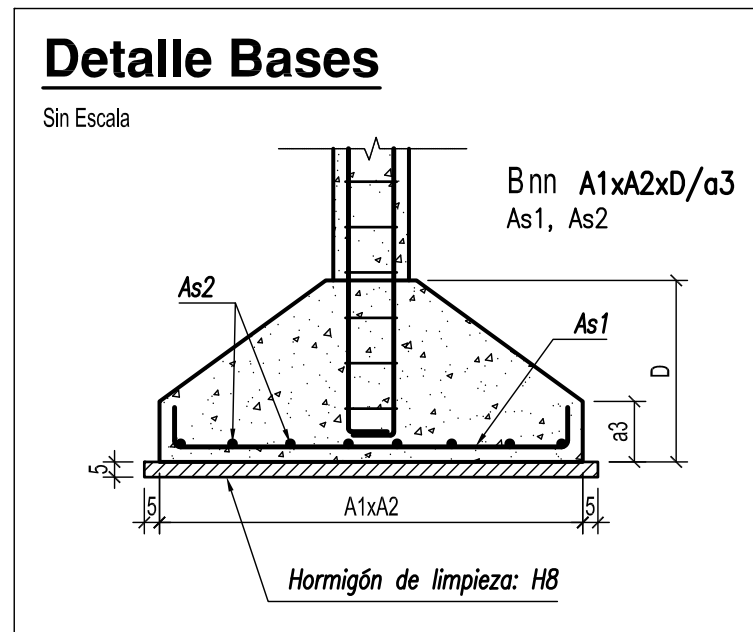

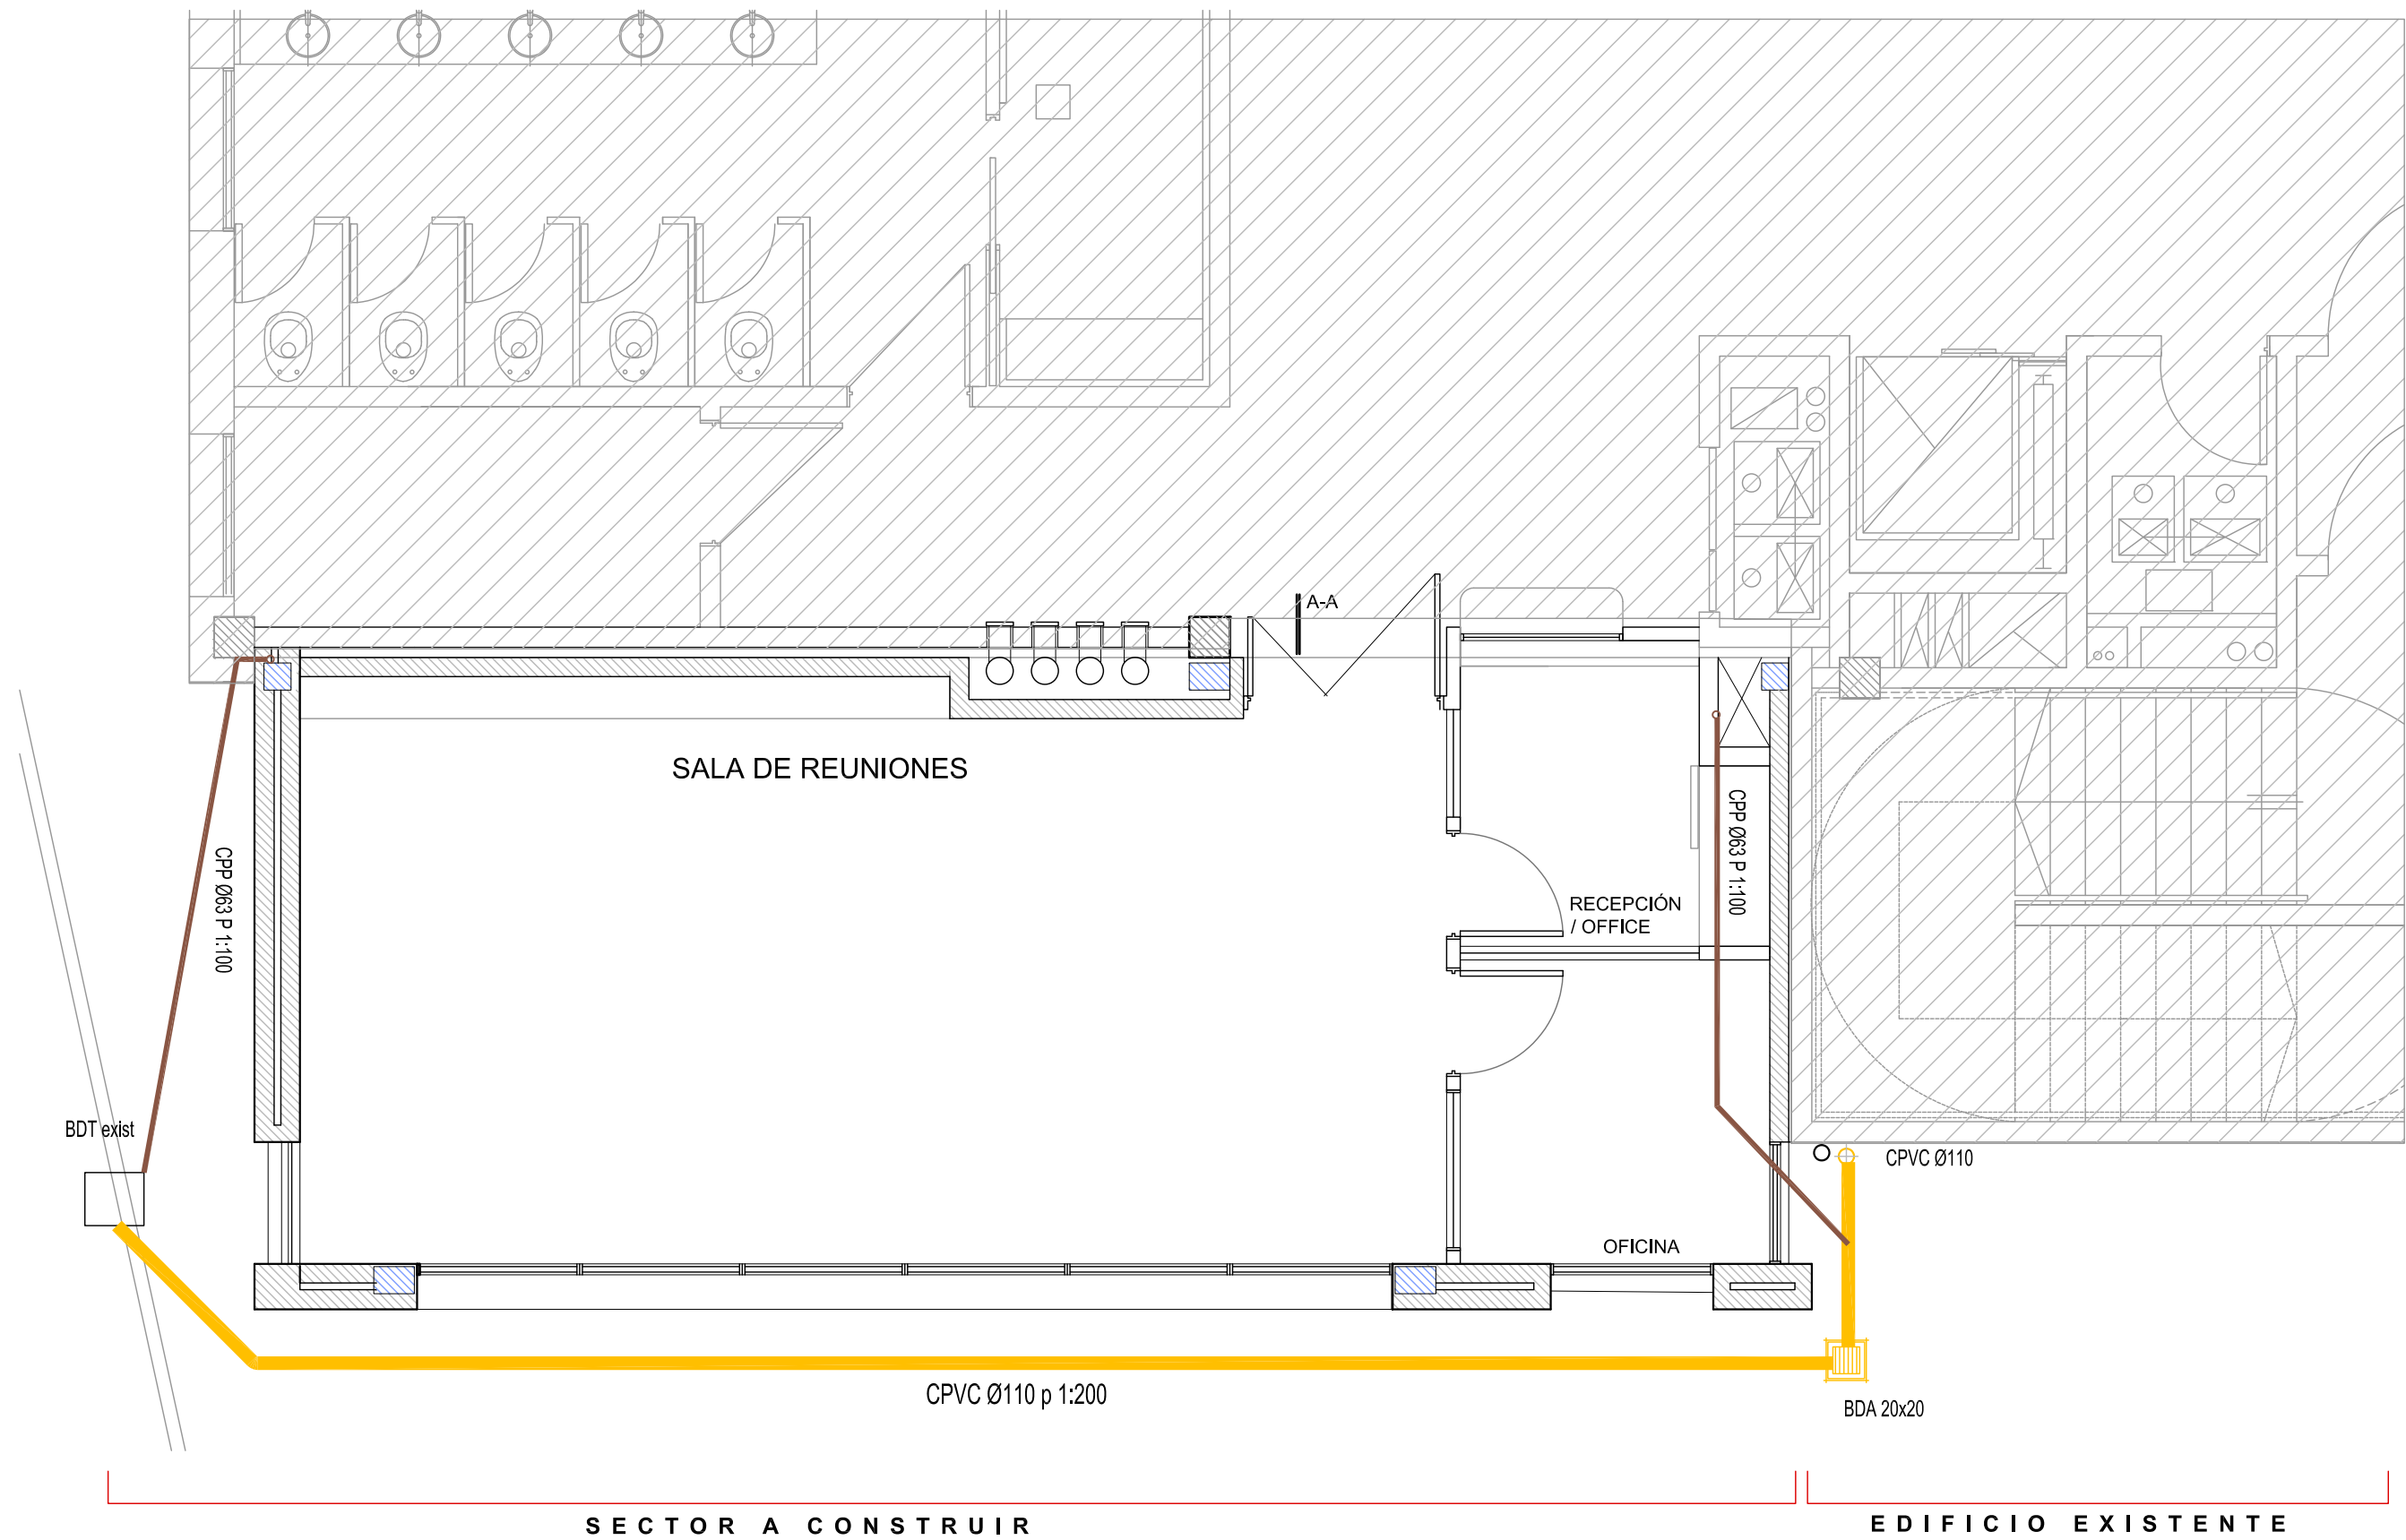

UNIVERSIDAD NACIONAL DE GENERAL SARMIENTO	Centro de Capacitación		INST. SANITARIA Planta Baja	
	ESCALA 1:50	FECHA 23/10/2023	C.CAP-IS-01	REVISION A

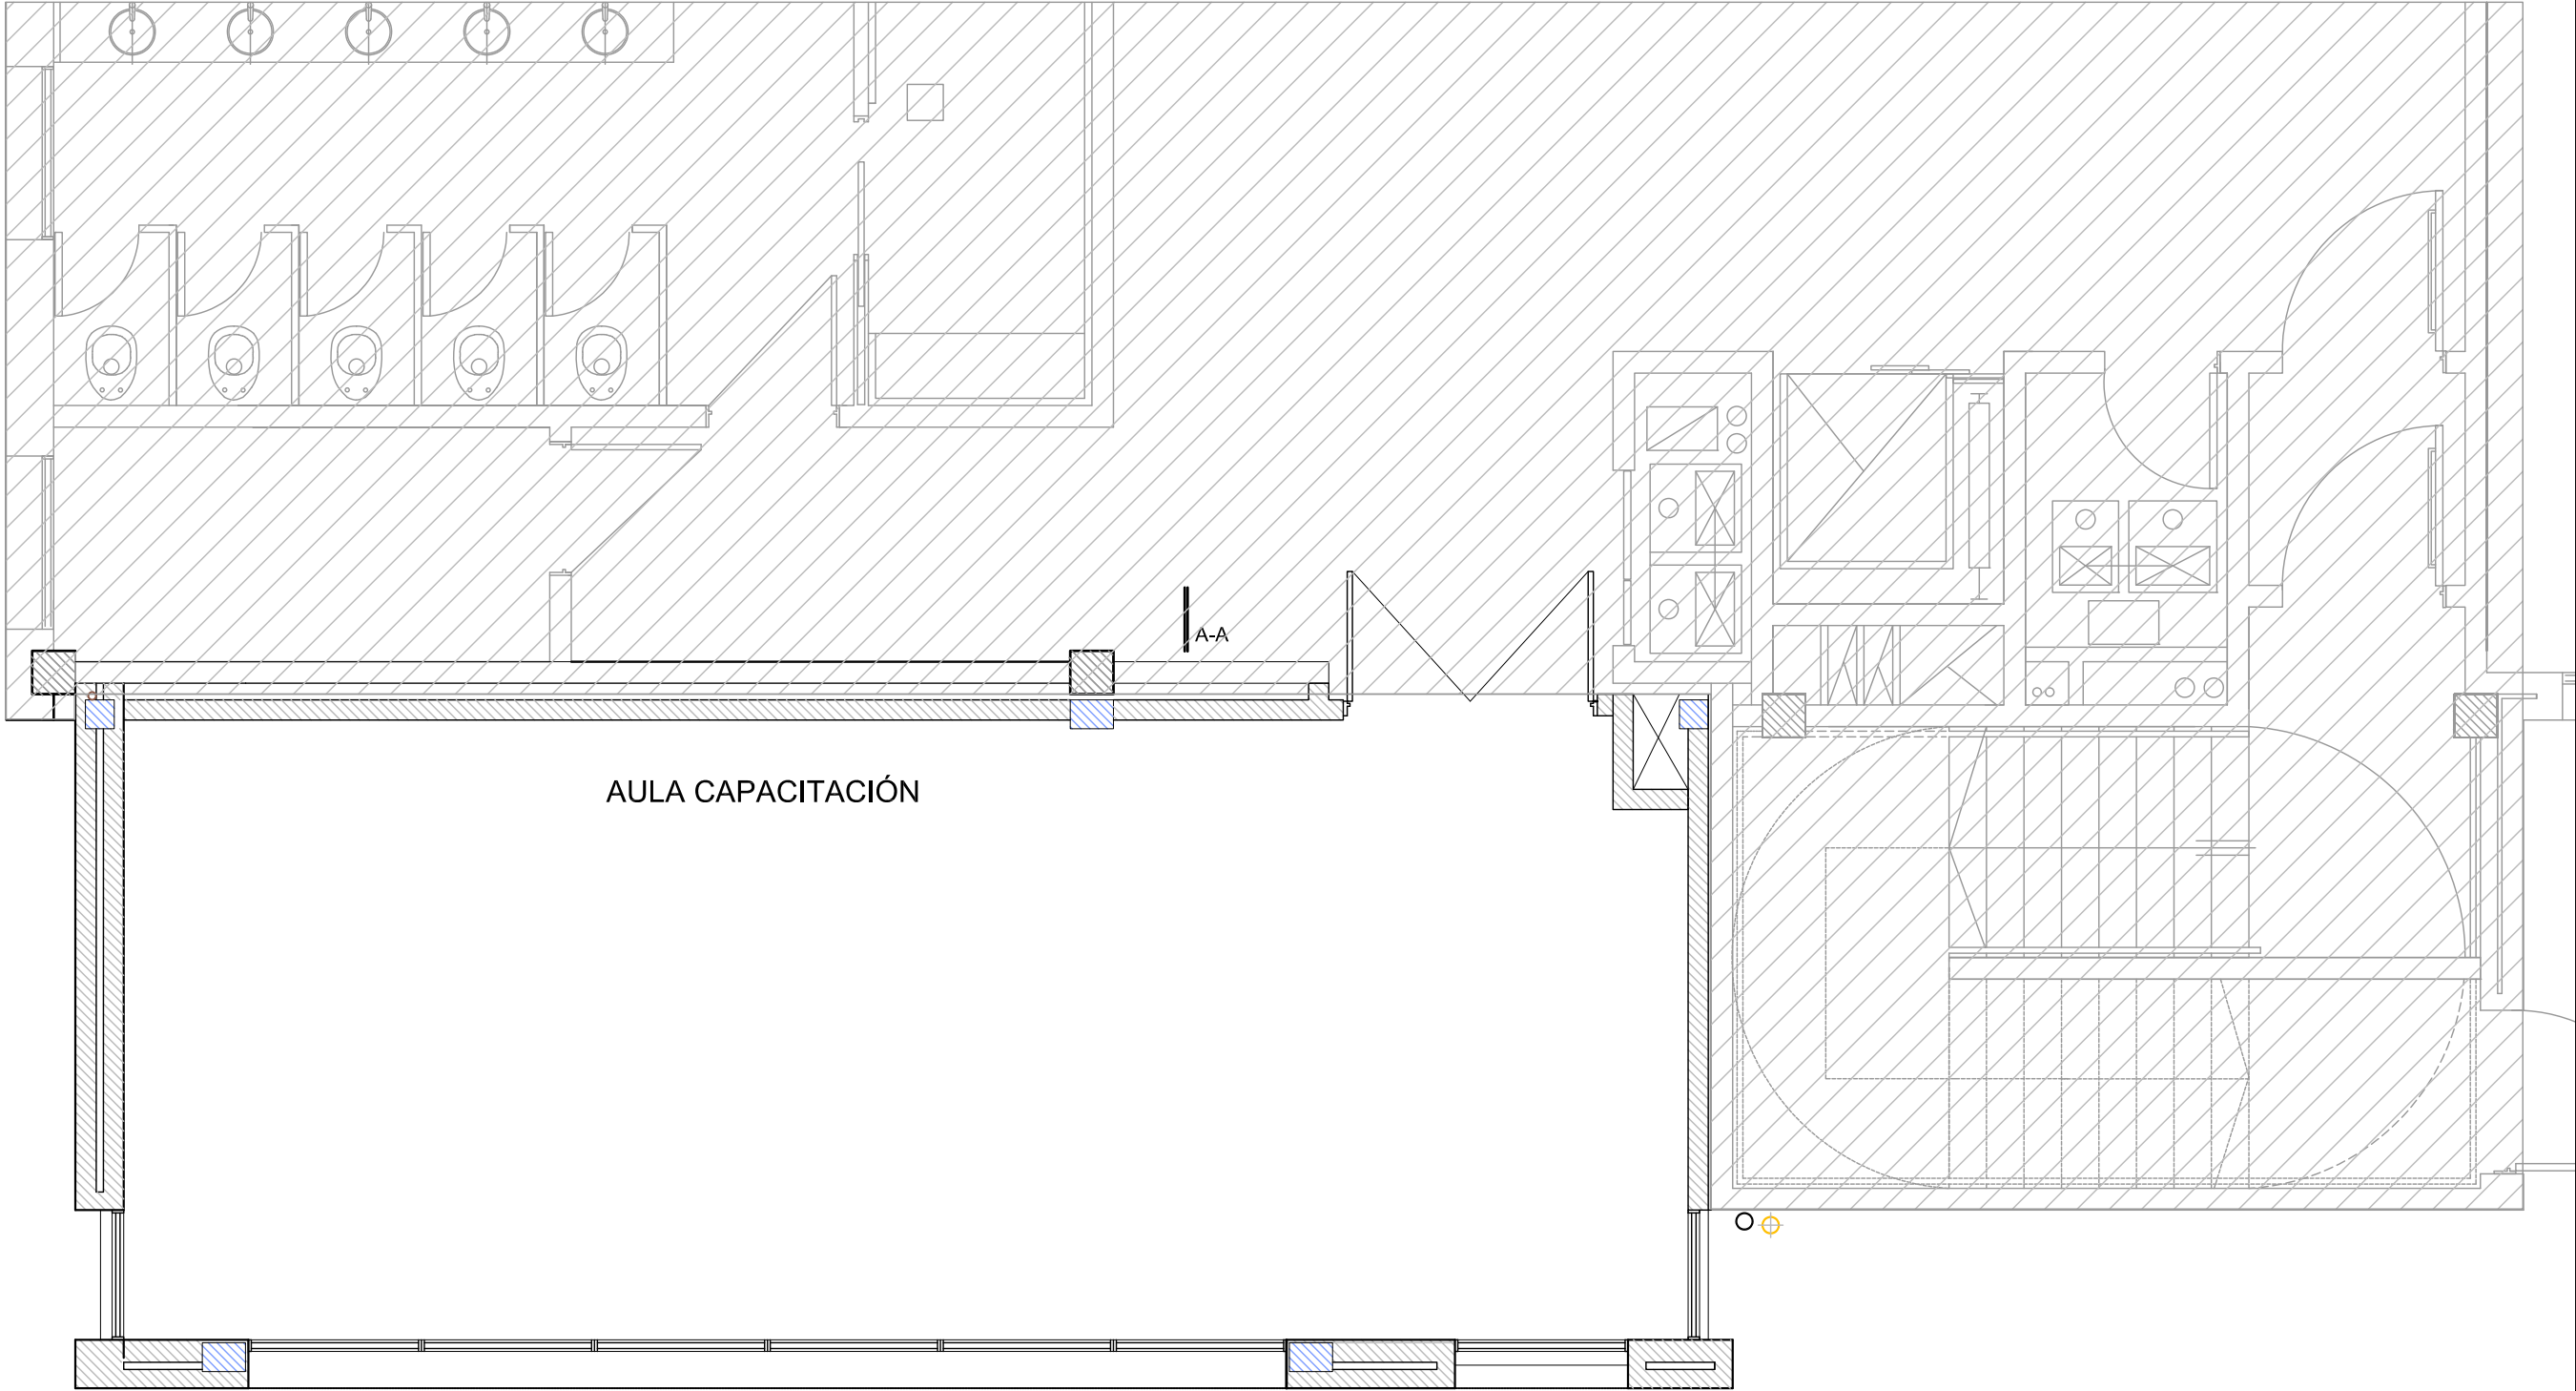

AULA CAPACITACIÓN

A-A

SECTOR A CONSTRUIR

EDIFICIO EXISTENTE



CAÑO DE LLUVIA (C.LL.)
POLIPROPILENO Ø 110



EMBUDO DE LLUVIA O
REJILLA DE PISO VERTICAL

UNIVERSIDAD NACIONAL DE GENERAL SARMIENTO

Centro de Capacitación

INTS.SANITARIA
1er Nivel

ESCALA

1:50

FECHA


23/10/2023

C.CAP-IS-02

REVISION

1

Arq. Eduardo Anibal de Castro
Matrícula N° 12886
Director General
Dirección General de Desarrollo de Infraestructura y Servicios
Secretaría de Planeamiento y Desarrollo Urbano
Universidad Nacional de General Sarmiento

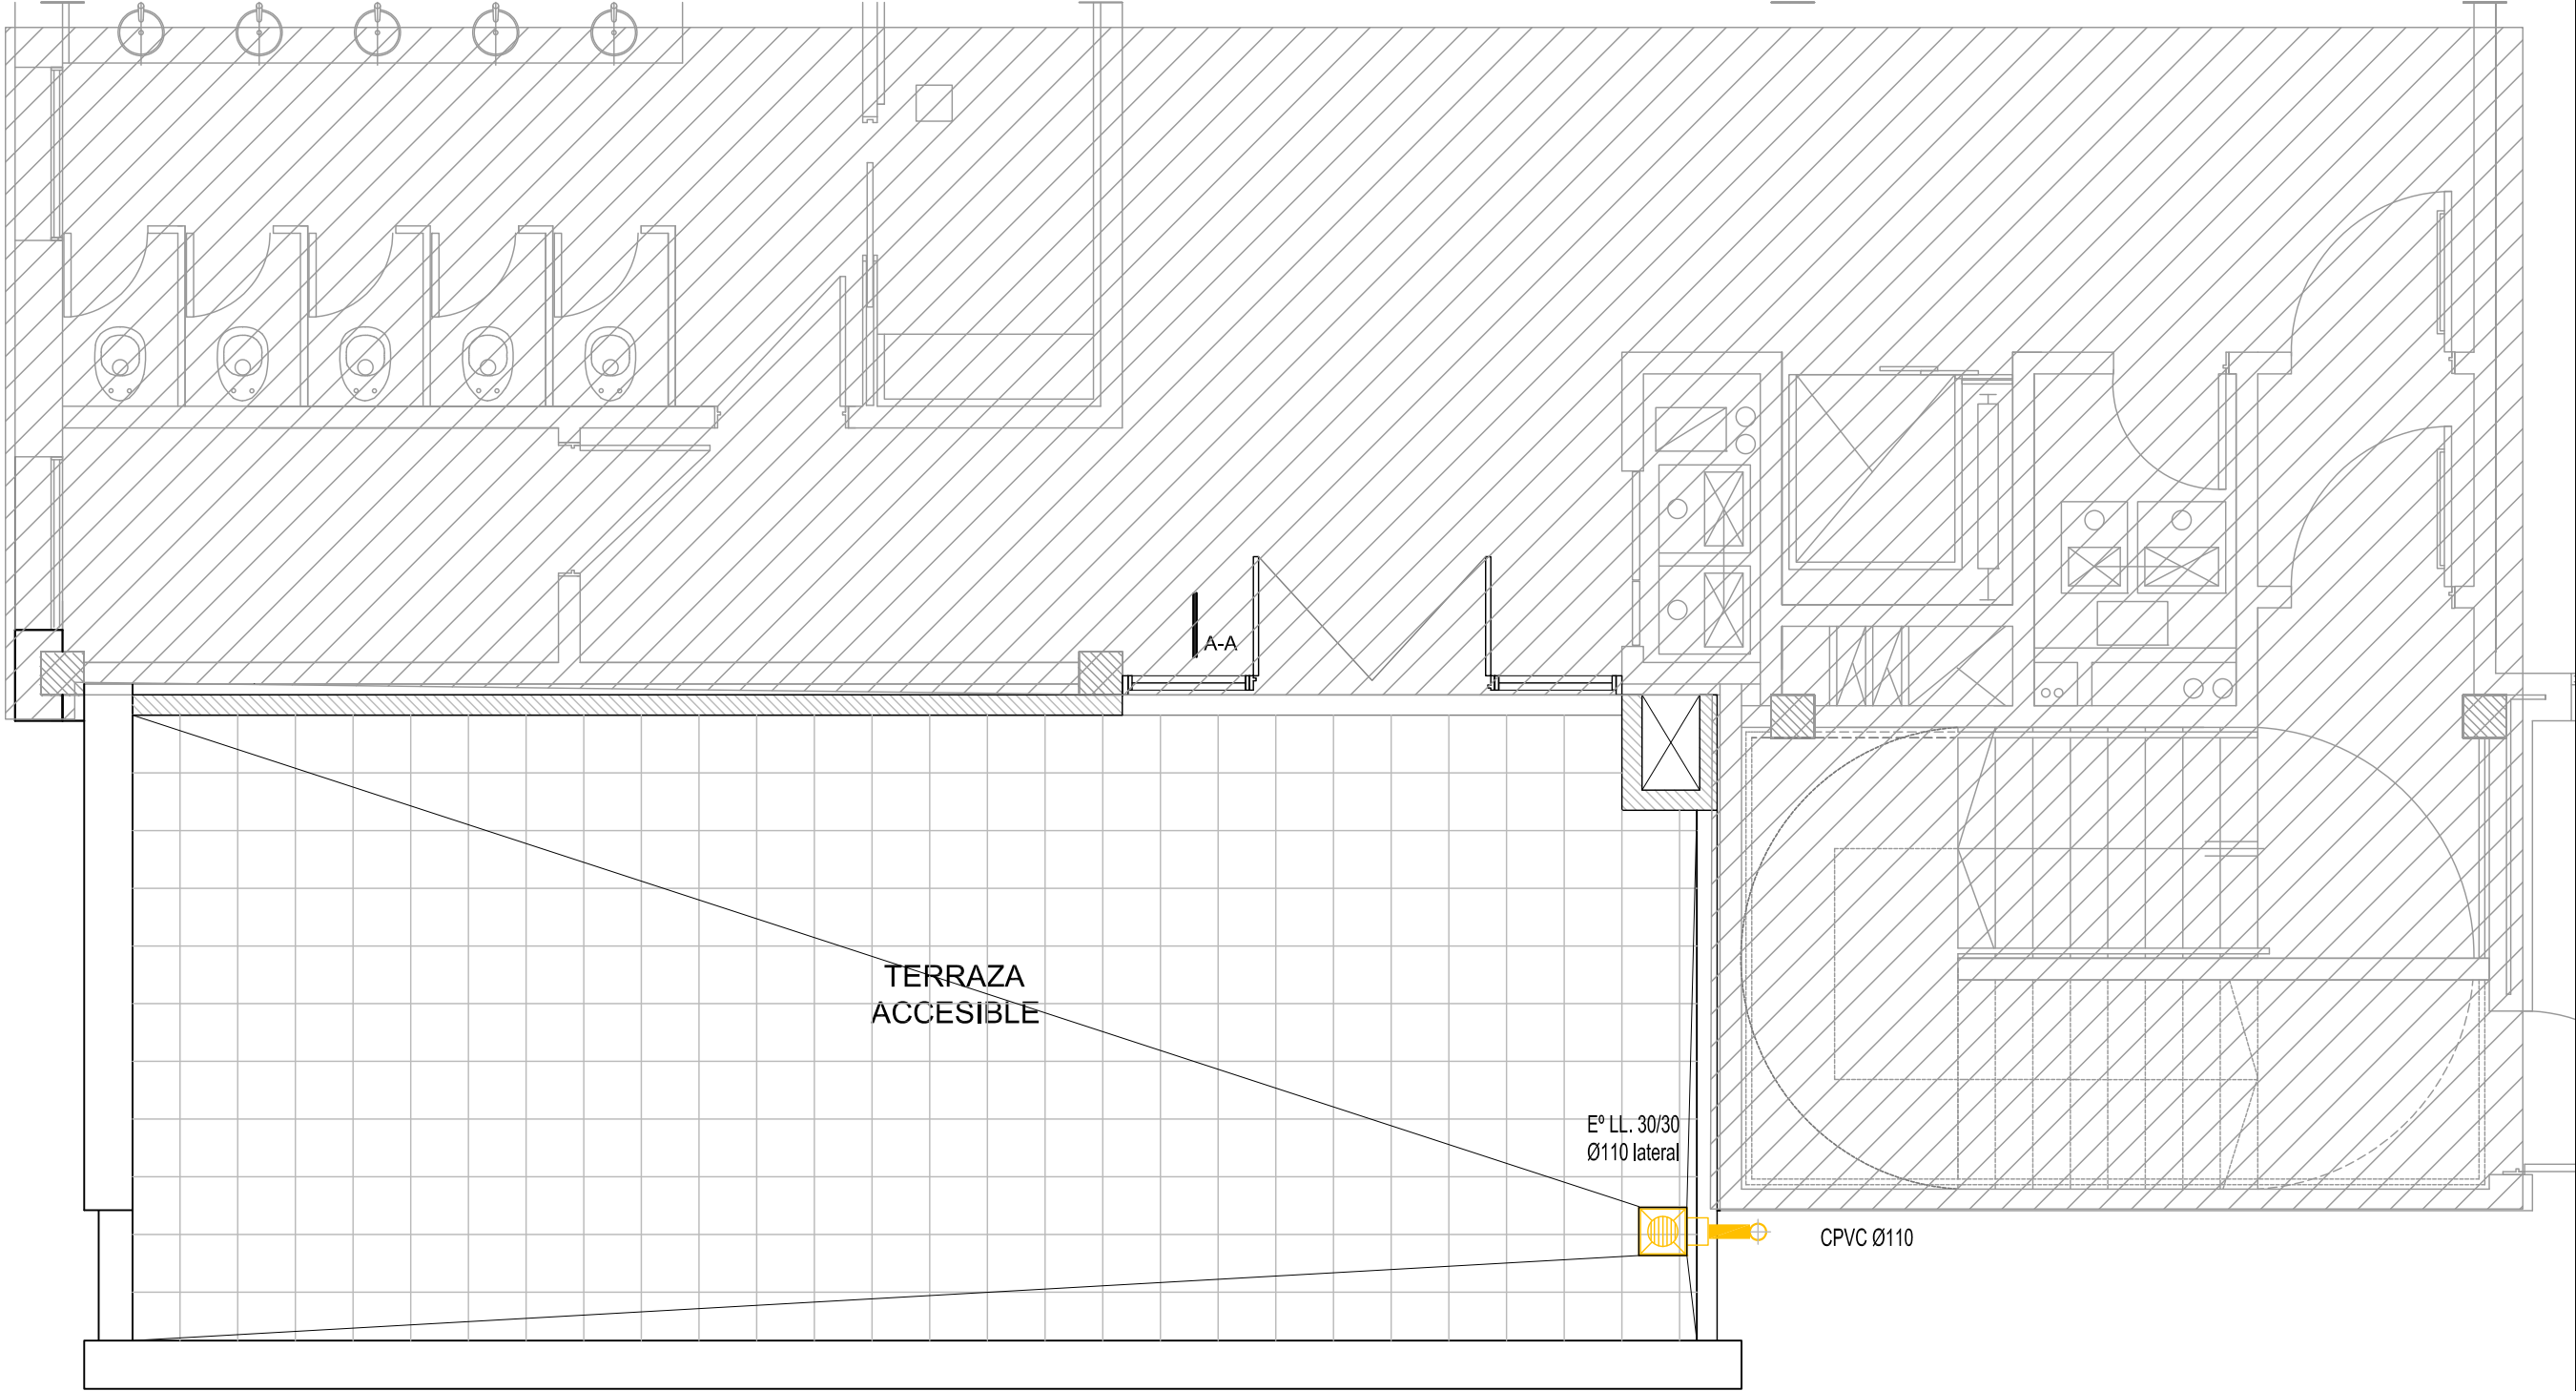

SECTOR A CONSTRUIR

EDIFICIO EXISTENTE

UNIVERSIDAD NACIONAL DE GENERAL SARMIENTO

Centro de Capacitación

INST.SANITARIA
2do Nivel

ESCALA

1:50

FECHA

23/10/2023


C.CAP-IS-03

REVISION

A

Arq. Edgardo Anibal de Castro
Matrícula N° 12826
Director General
Dirección General de Infraestructura y Servicios
Secretaría de Planeamiento y Desarrollo Urbano
Universidad Nacional de General Sarmiento


EDIFICIO
EXISTENTE

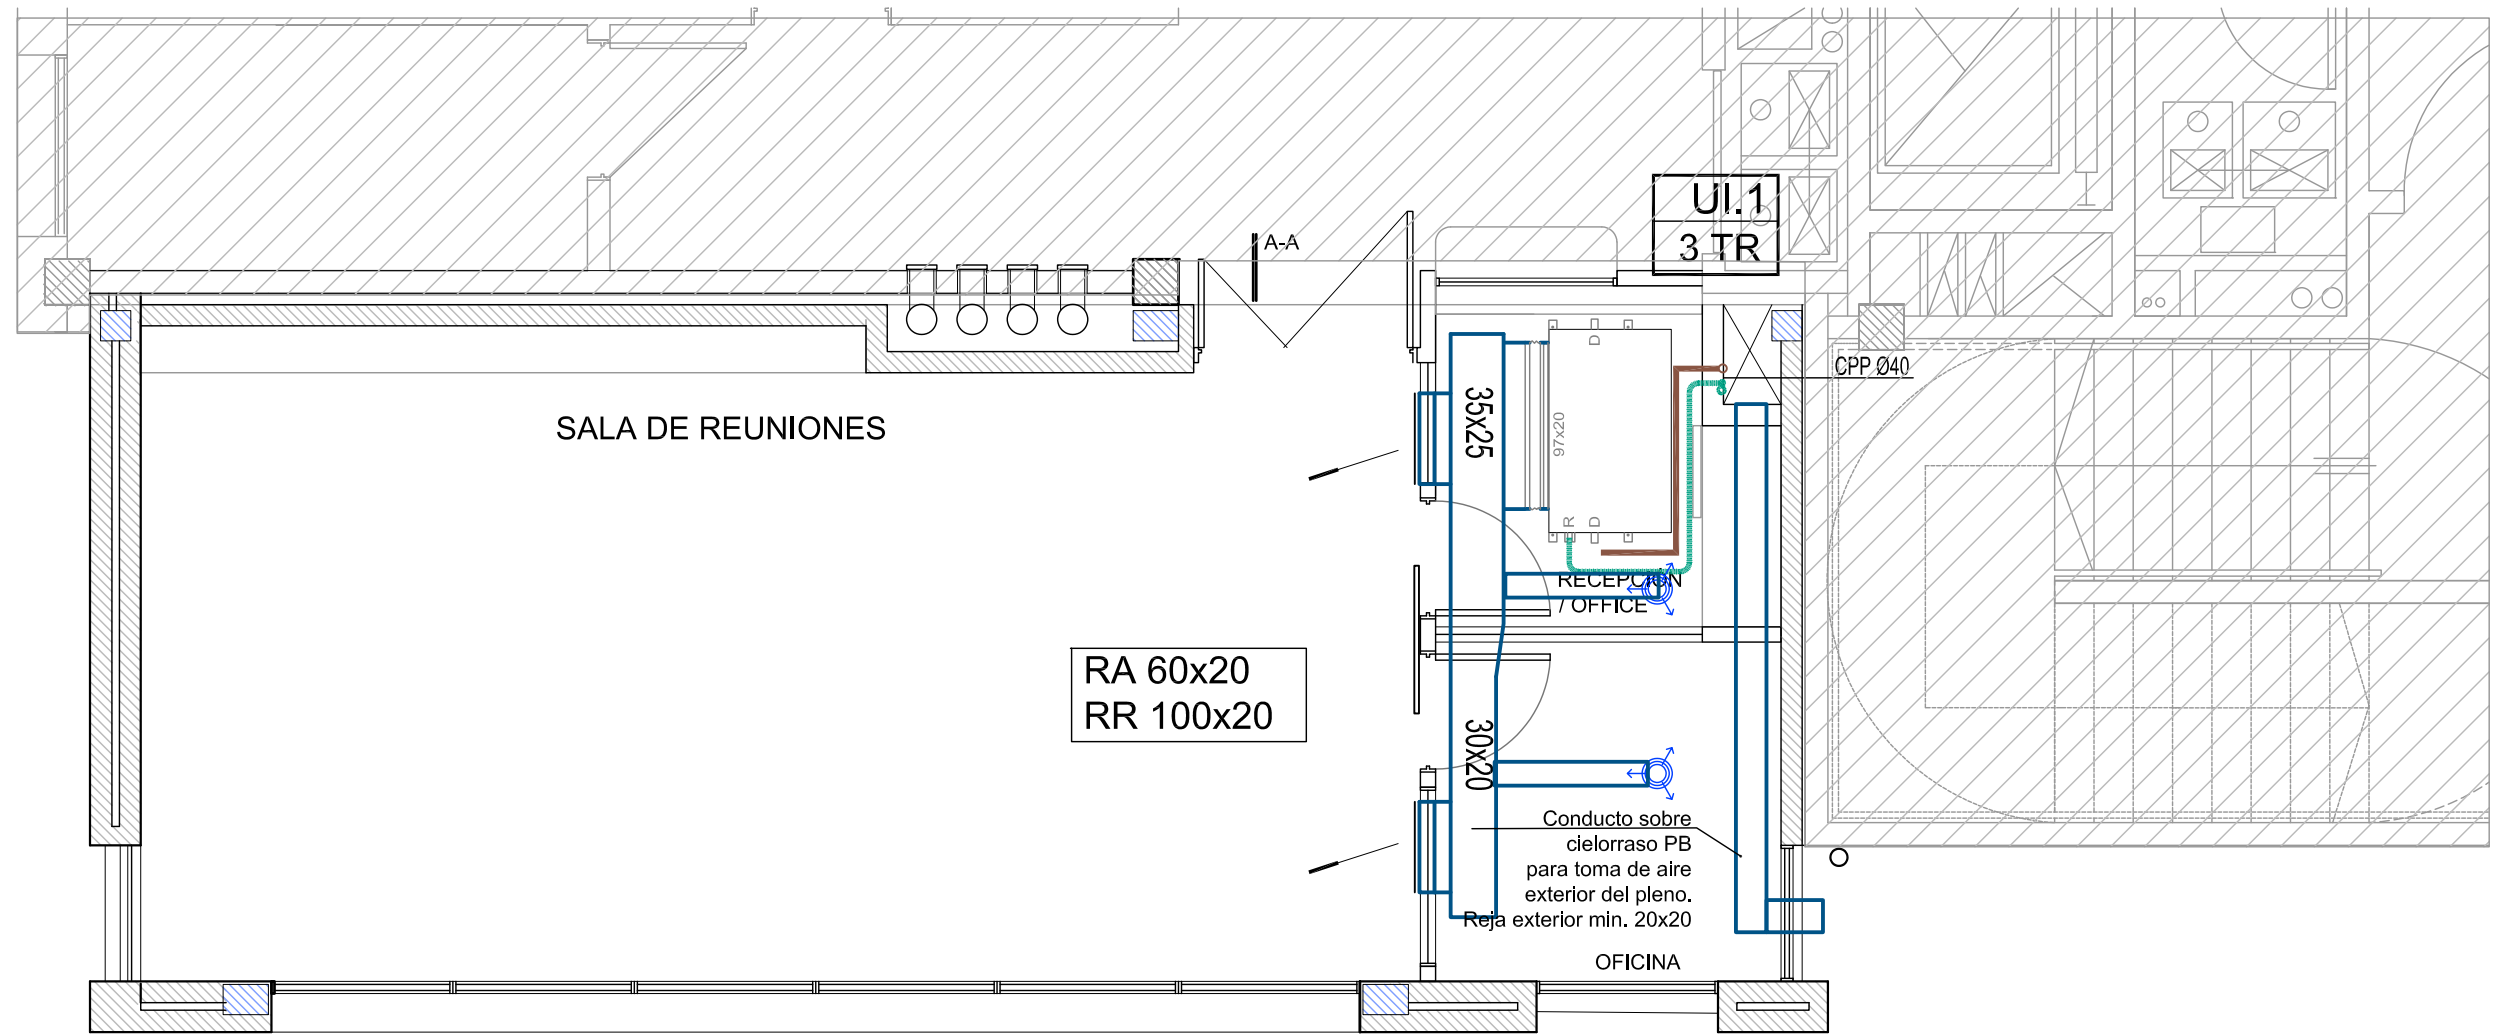

SECTOR A CONSTRUIR

EDIFICIO EXISTENTE


EQUIPOS SEPARADOS NUEVOS						
Denominacion	Tipo	Destino	Capacidad	Consumo (Kw)	Alimentacion	Modelo
UE 1 / UC1	Frío calor	Sala Reuniones PB	3 TR	3.8	380V / 50 Hz	Baja silueta conductos
SP-1	Frío calor	Oficina PA	4500 f/h	1.40	220 V - 50 Hz	Split mural
SP-1	Frío calor	Oficina PA	4500 f/h	1.40	220 V - 50 Hz	Split mural

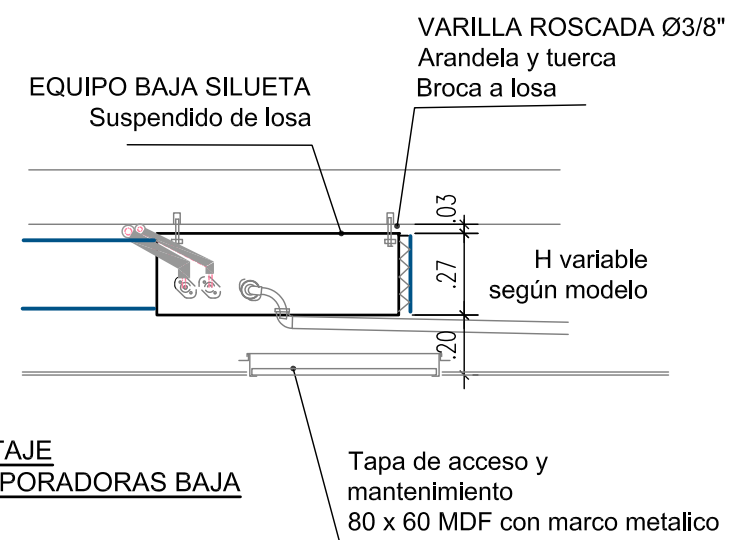

UNIVERSIDAD NACIONAL DE GENERAL SARMIENTO

Centro de Capacitación		INST. TERMOMECAÁNICA Planta Baja	
ESCALA 1:50	FECHA 23/10/2023	C.CAP-IT-01	REVISION

EDIFICIO
EXISTENTE

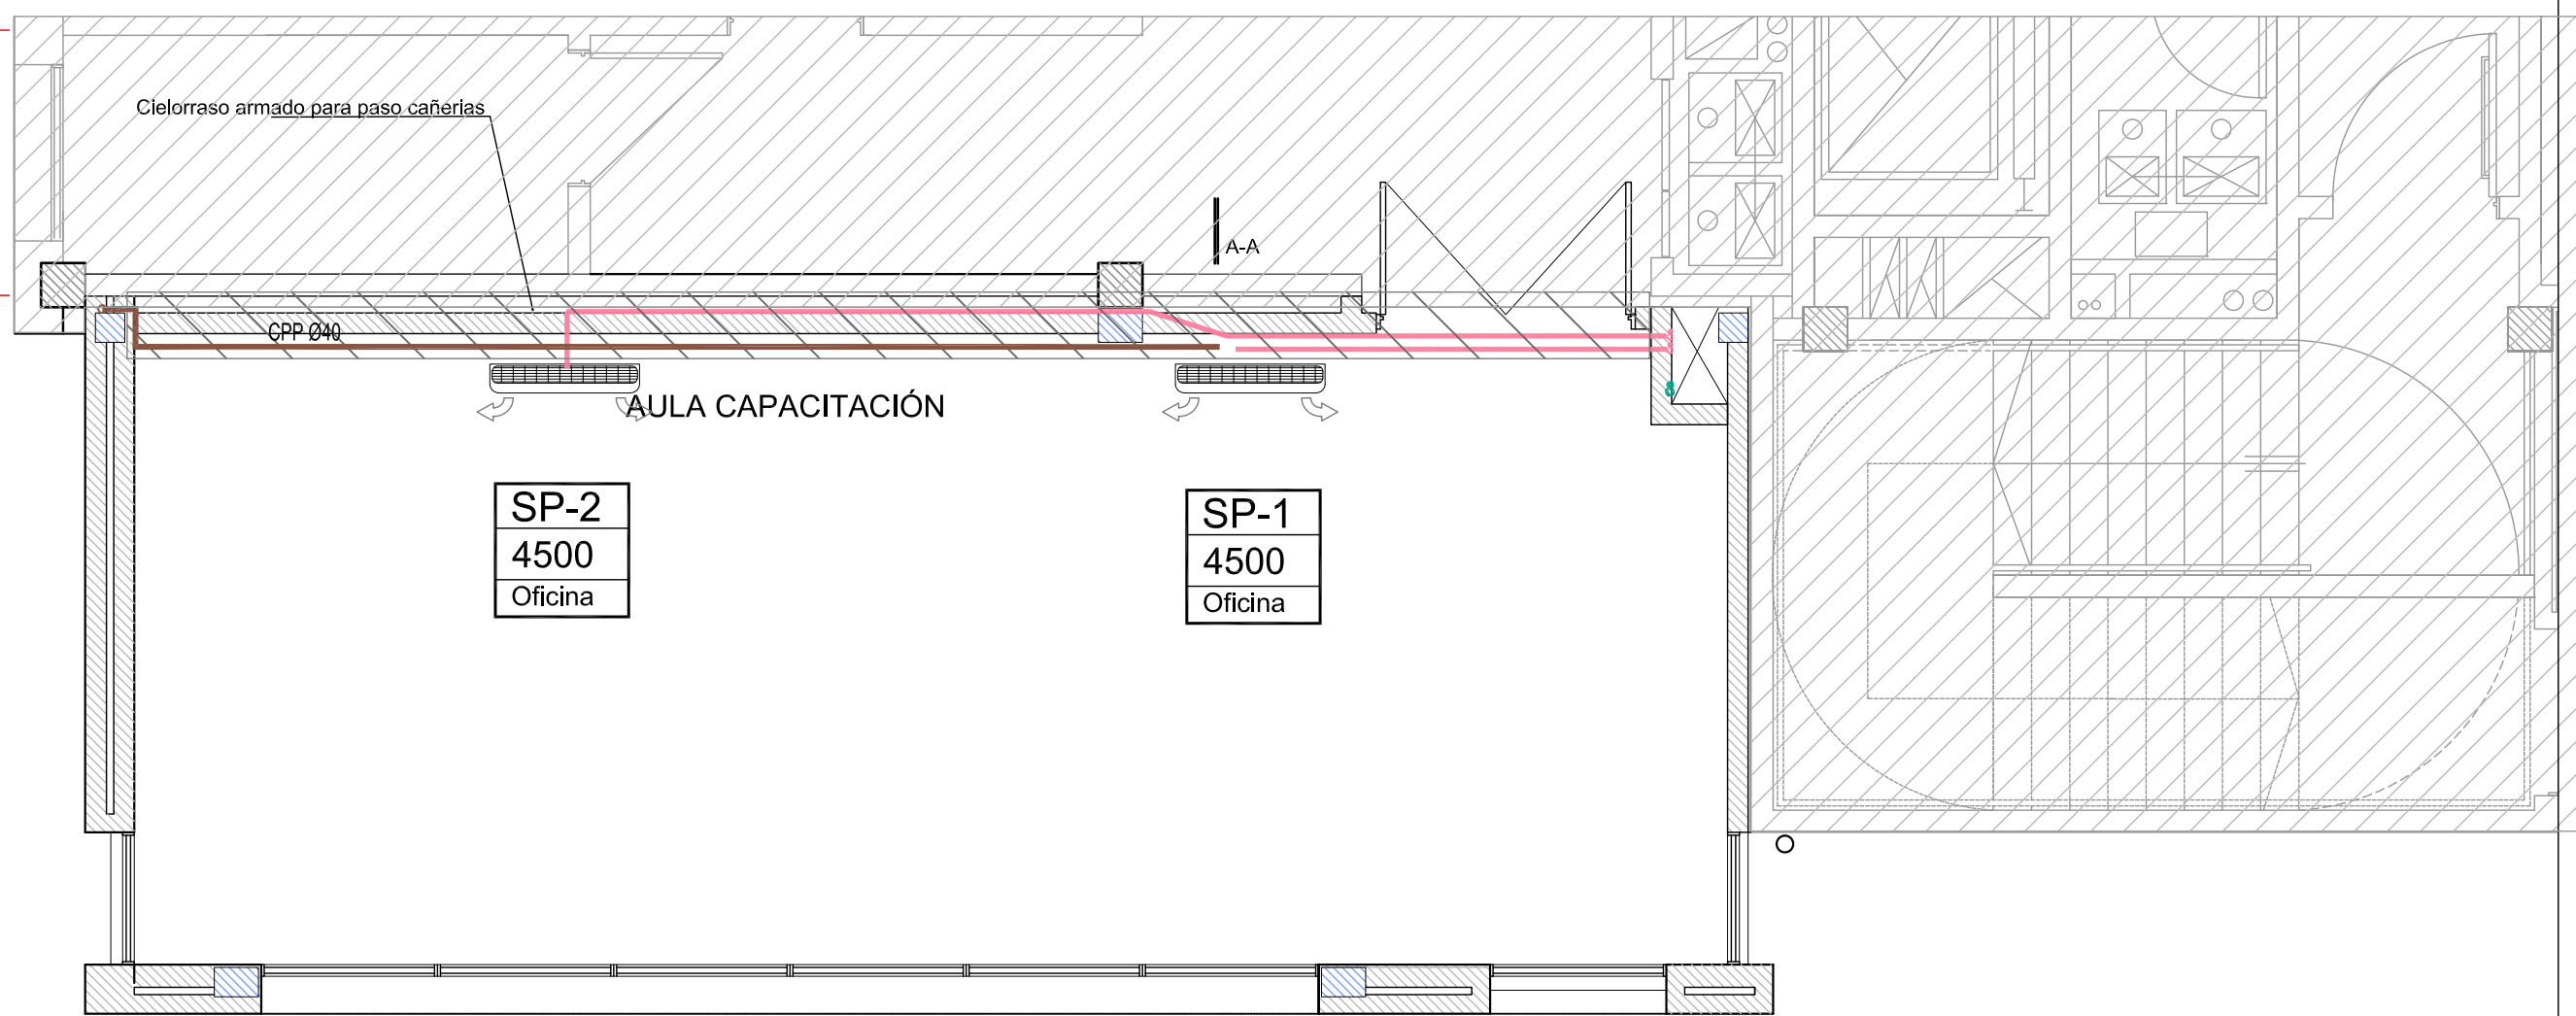

SECTOR A CONSTRUIR

EDIFICIO EXISTENTE


REFERENCIAS



REJA DE RETORNO tipo especial DD



UNIDAD EVAPORADORA Baja
silueta para conductos
Control remoto de pared
Medidas según dibujo, altura: 30 cm
Alimentación eléctrica en 380v
Capacidad según plano

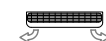

Equipo Split Unidad Evaporadora



Unidad Condensadora



cañería de refrigeración aislada con
Vidoflex 9mm, cableado de fuerza y
comando



Extractor de aire de techo



Termostato ambiente digital Frio calor
No programable



Registro de caudal (ubicar en lugar
de fácil acceso)



Conducto flexible plástico c/aislacion
de tomado a collar derivador con precintos.



Indica caudal en la boca o conducto.




DIFUSOR de aire cuadrado c/100%
regulación chapa terminación al horno

NOTAS: LOS CONDUCTOS SE DESPLAZAN
SUSPENDIDOS DE LA LOSA, EXCEPTO EN LOS
CASOS INDICADOS EN PLANOS.

TODOS LOS EQUIPOS CONTARAN CON JUNTA DE
LONA EN LA BOCA DE IMPULSION.

LOS CONDUCTOS DE MANDO IRAN AISLADOS CON
LANA DE VIDRIO EN ROLLO ESP. 25 mm CON FOIL
DE ALUMINIO.

EL INSTALADOR VERIFICARA LOS DIAMETROS DE
CAÑERIA CORRESPONDIENTES AL SISTEMA
PROPUESTO, UNA VEZ DEFINIDA LA POSICION DE
LOS EQUIPOS POR LA D.O.

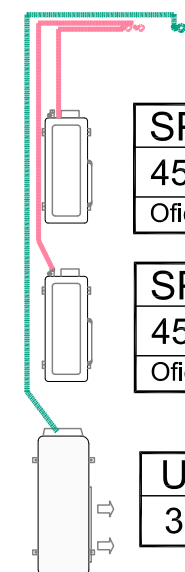

SP-1
4500
Oficina

SP-2
4500
Oficina

UE.1
3 TR

UNIVERSIDAD NACIONAL DE GENERAL SARMIENTO

Centro de Capacitación



INTS.TERMOMECAICA
1er Nivel

ESCALA
1:50

FECHA
23/10/2023

C.CAP-IT-02

REVISION

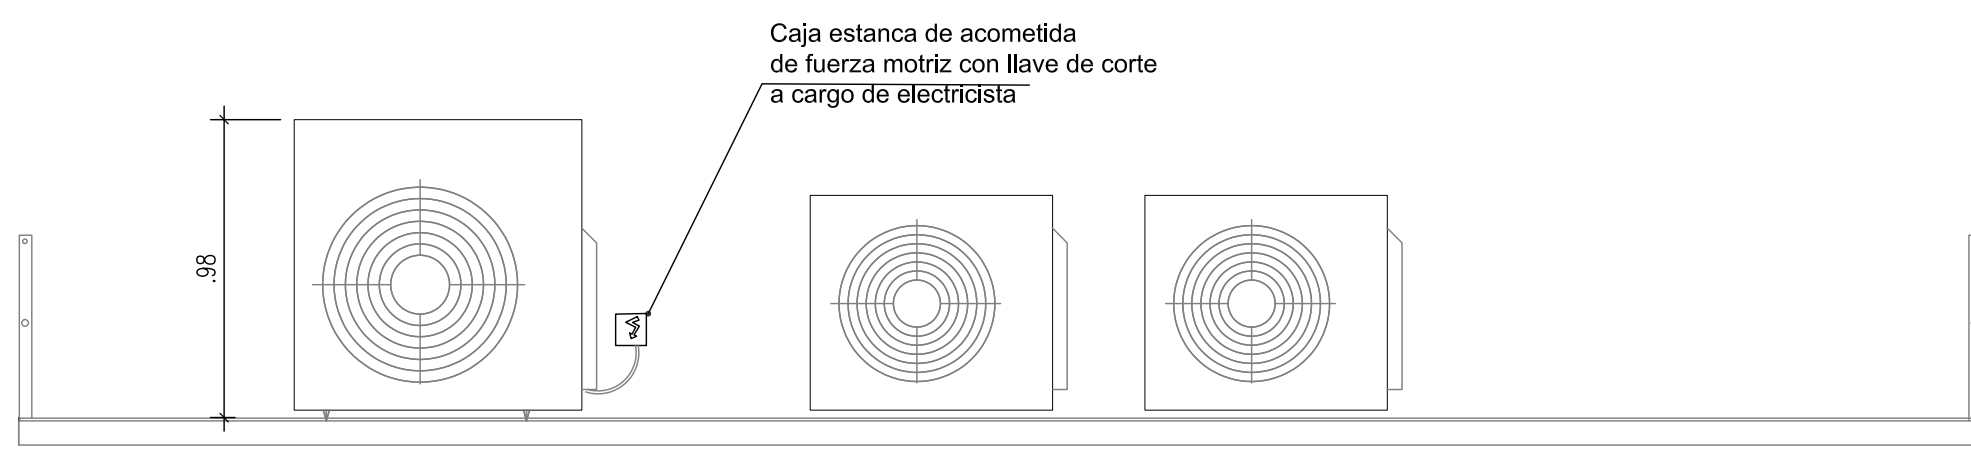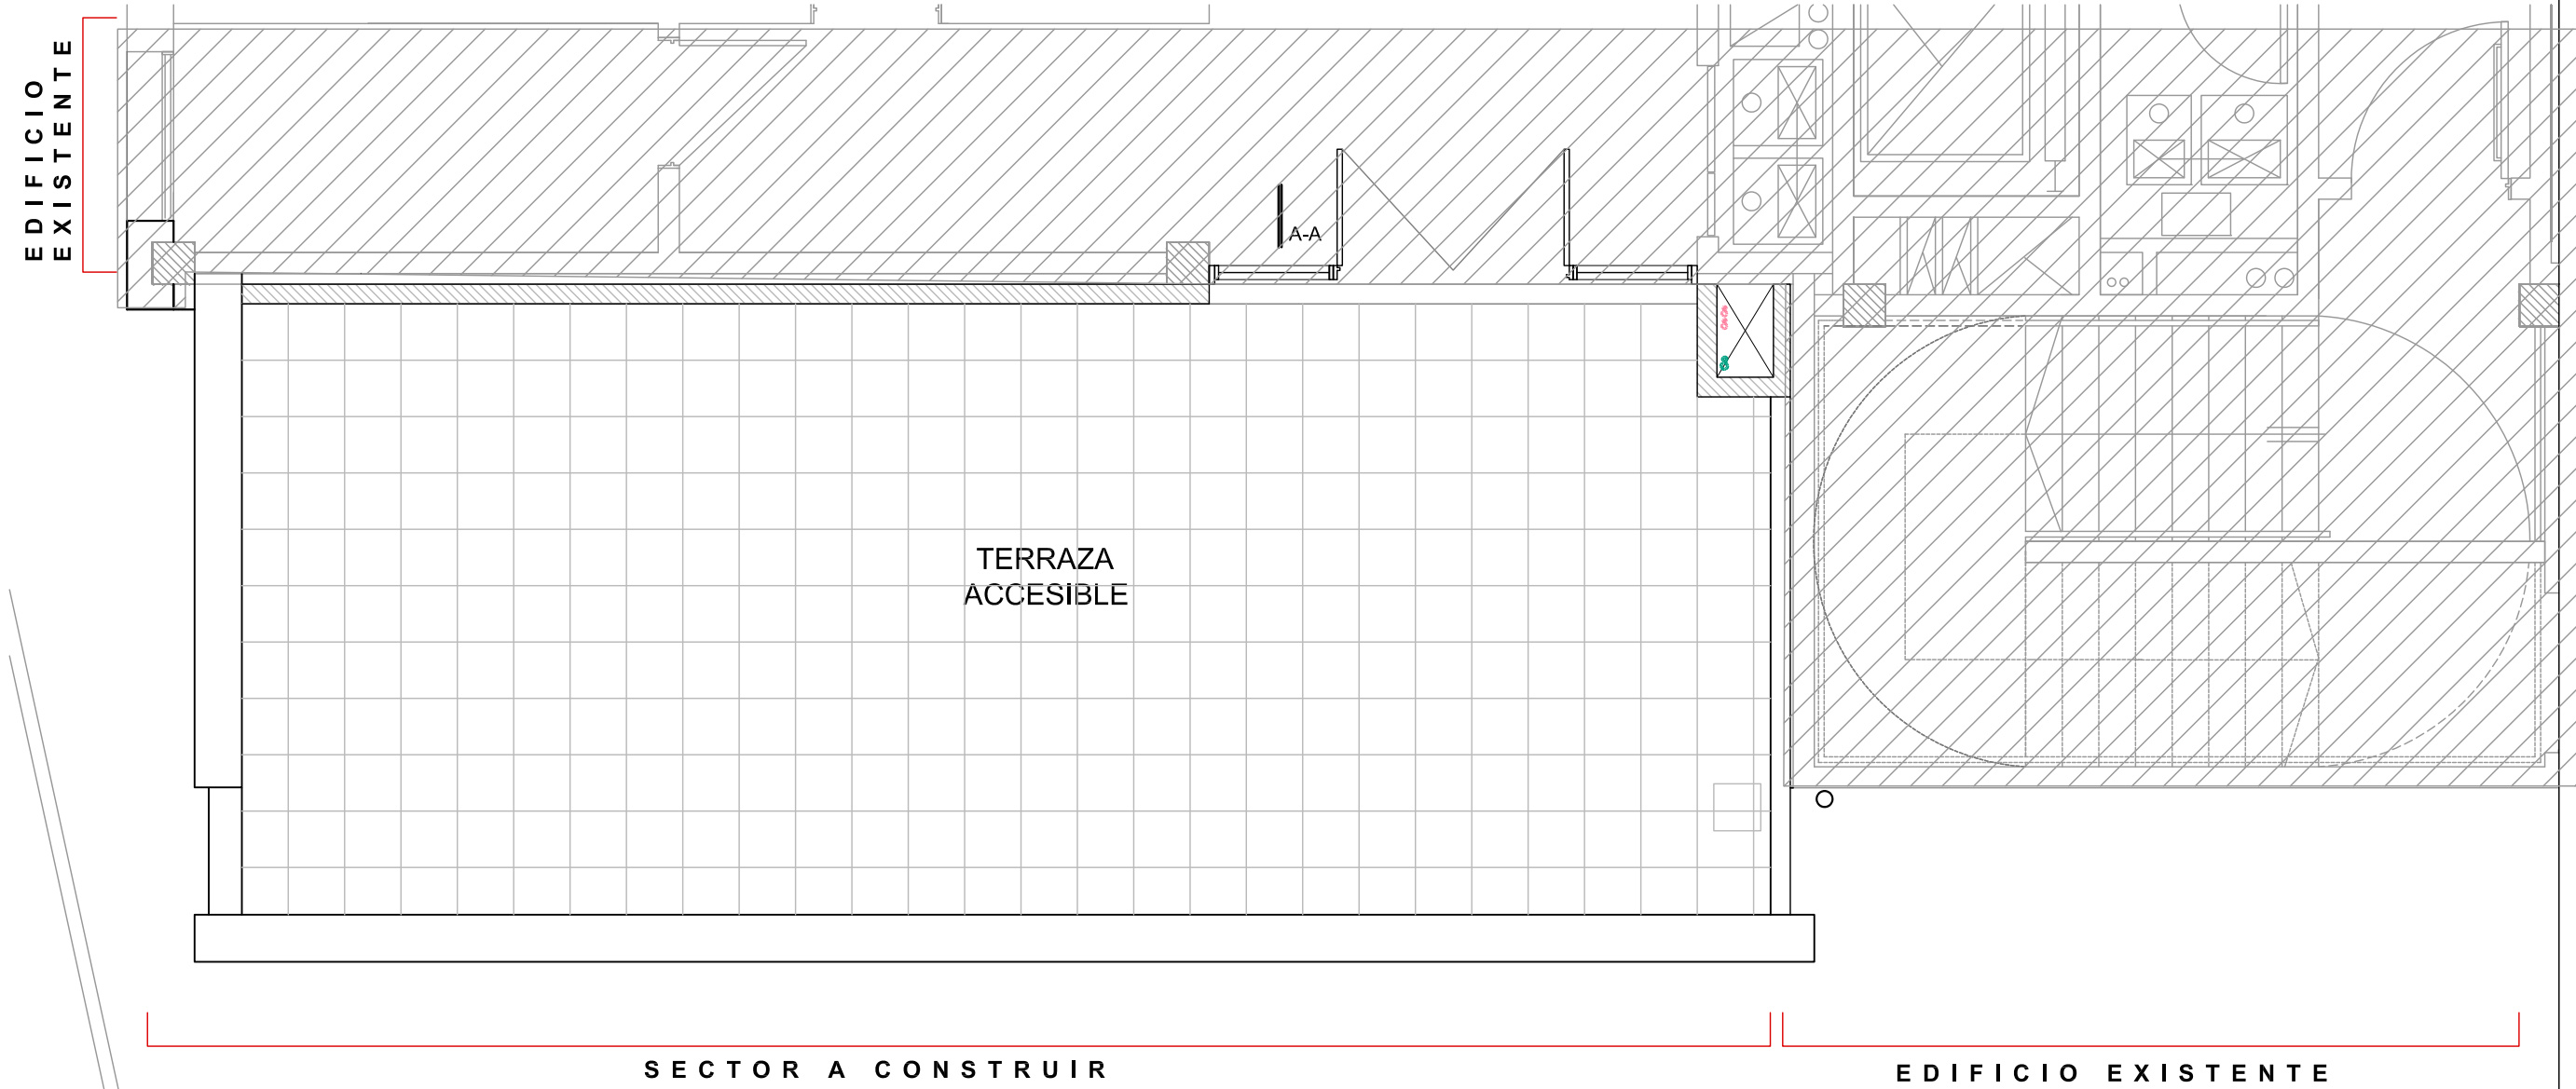

DETALLE DE MONTAJE UN. EXTERIORES
EN PLATAFORMA EXISTENTE

UNIVERSIDAD NACIONAL DE GENERAL SARMIENTO	Centro de Capacitación		INST.TERMOMECÁNICA 2do Nivel	
	ESCALA 1:50	FECHA 23/10/2023	C.CAP-IT-03	REVISION

Are-Eduardo Amal de Castro
Matrícula N° 12826
Director General
Dirección General de Desarrollo e Innovación Tecnológica
Secretaría de Planeamiento y Desarrollo Urbano
Universidad Nacional de General Sarmiento