




Pl. Baja ubicación DC-M7D

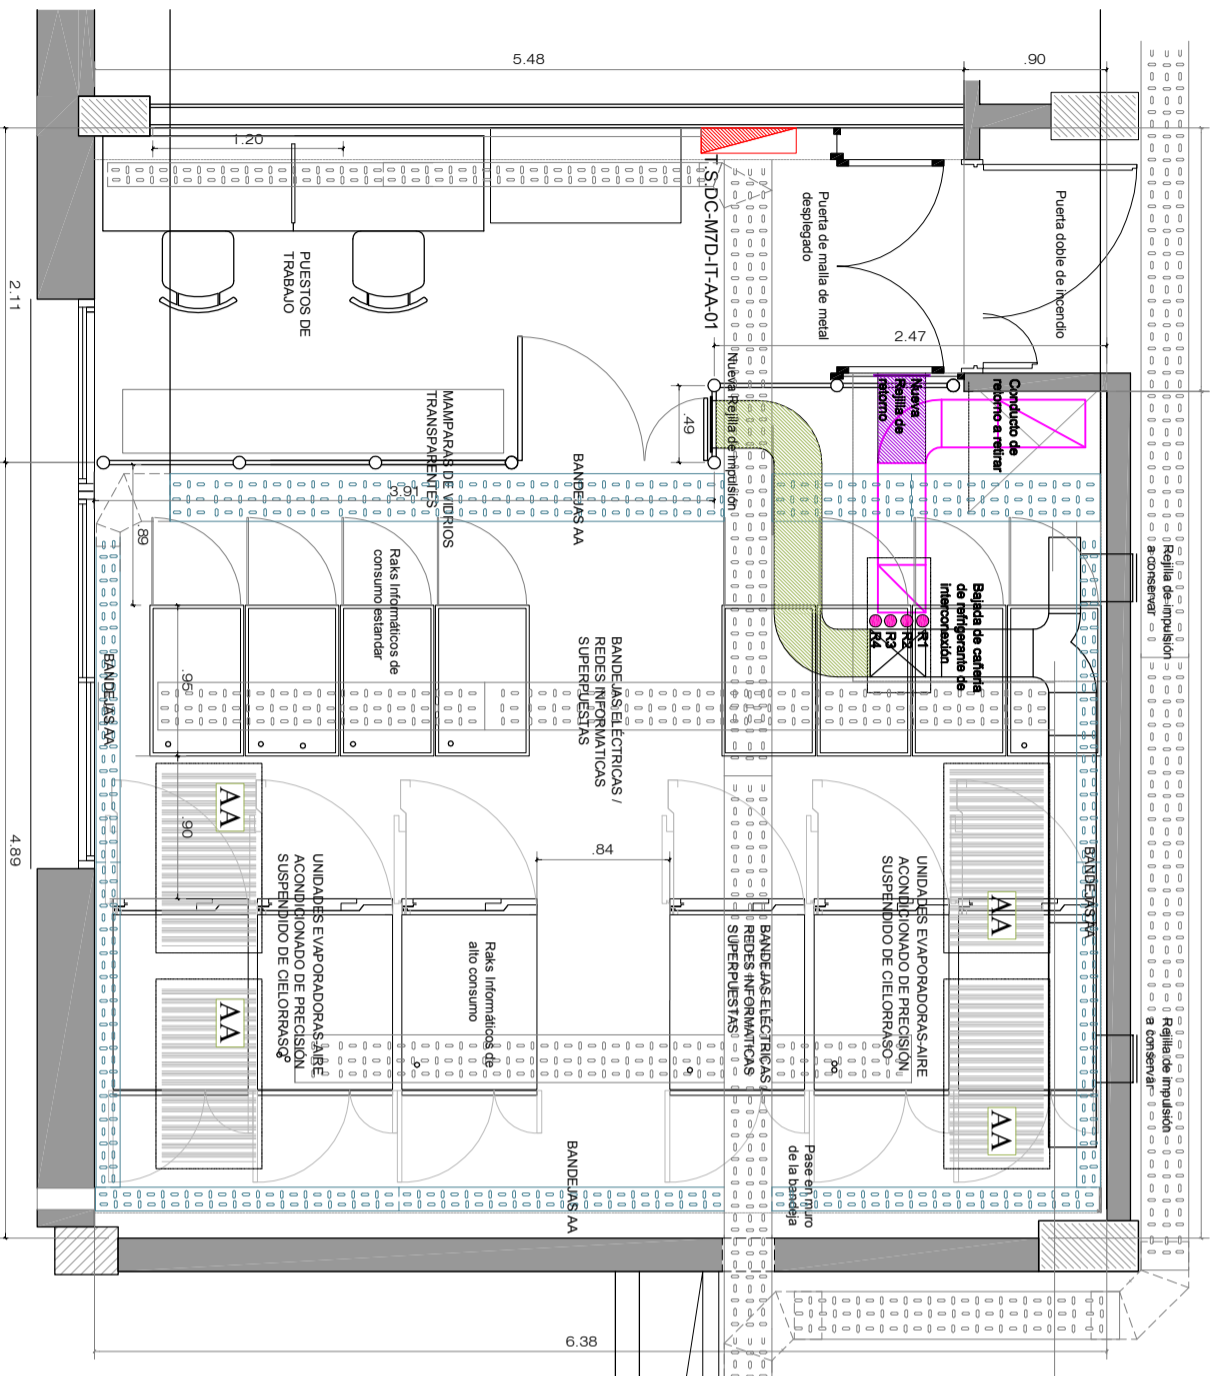

Planta 1:50

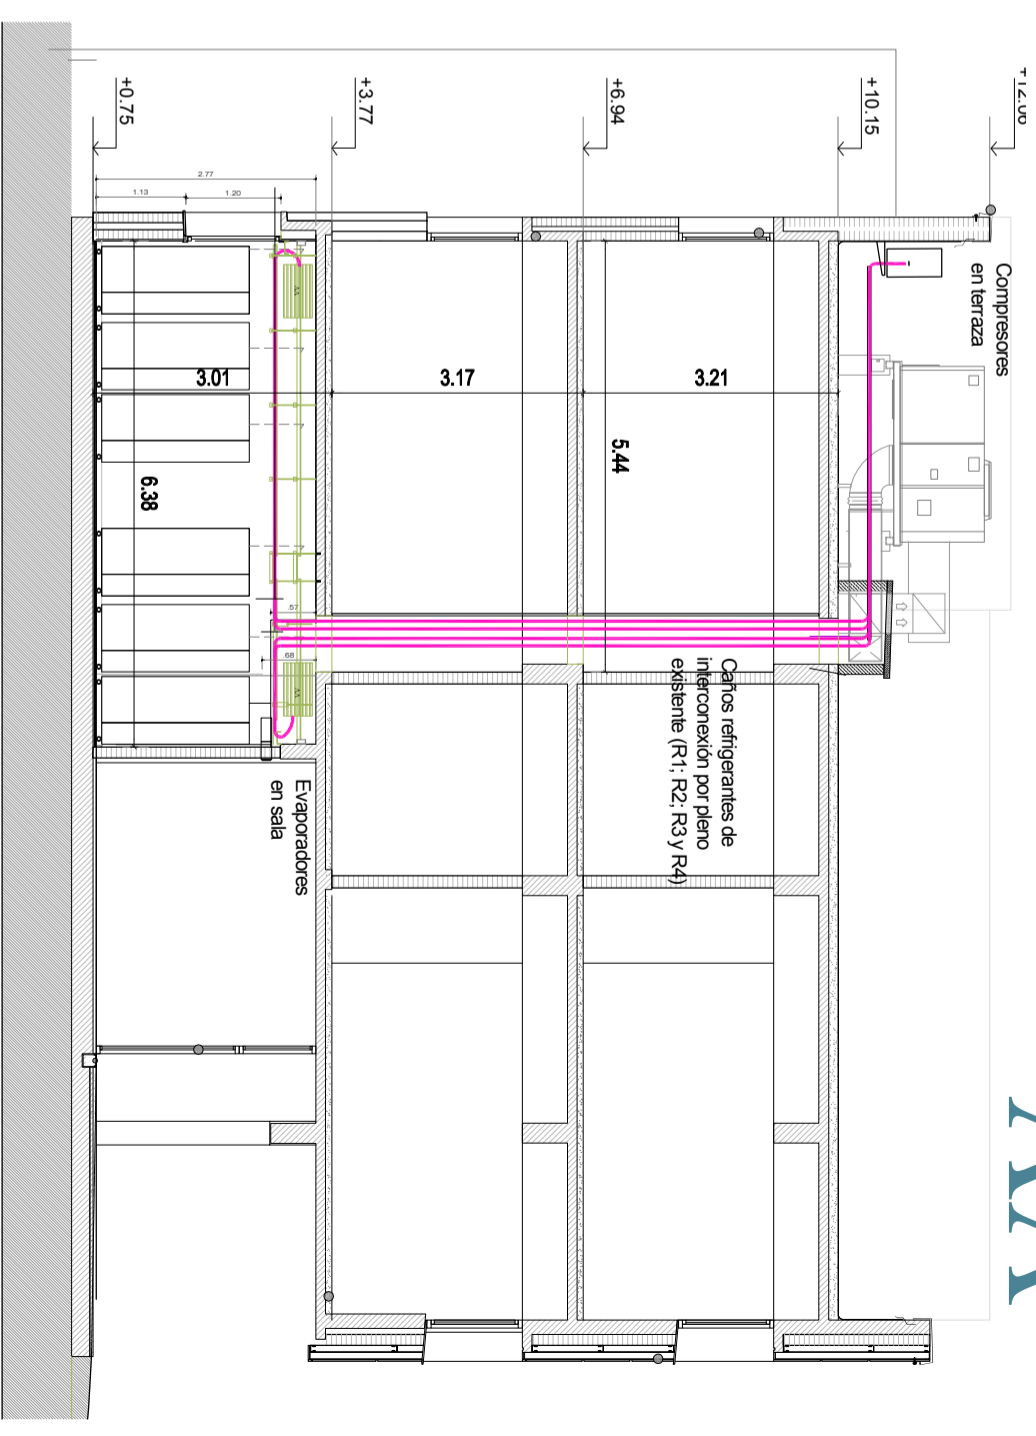

Corte. 1:100

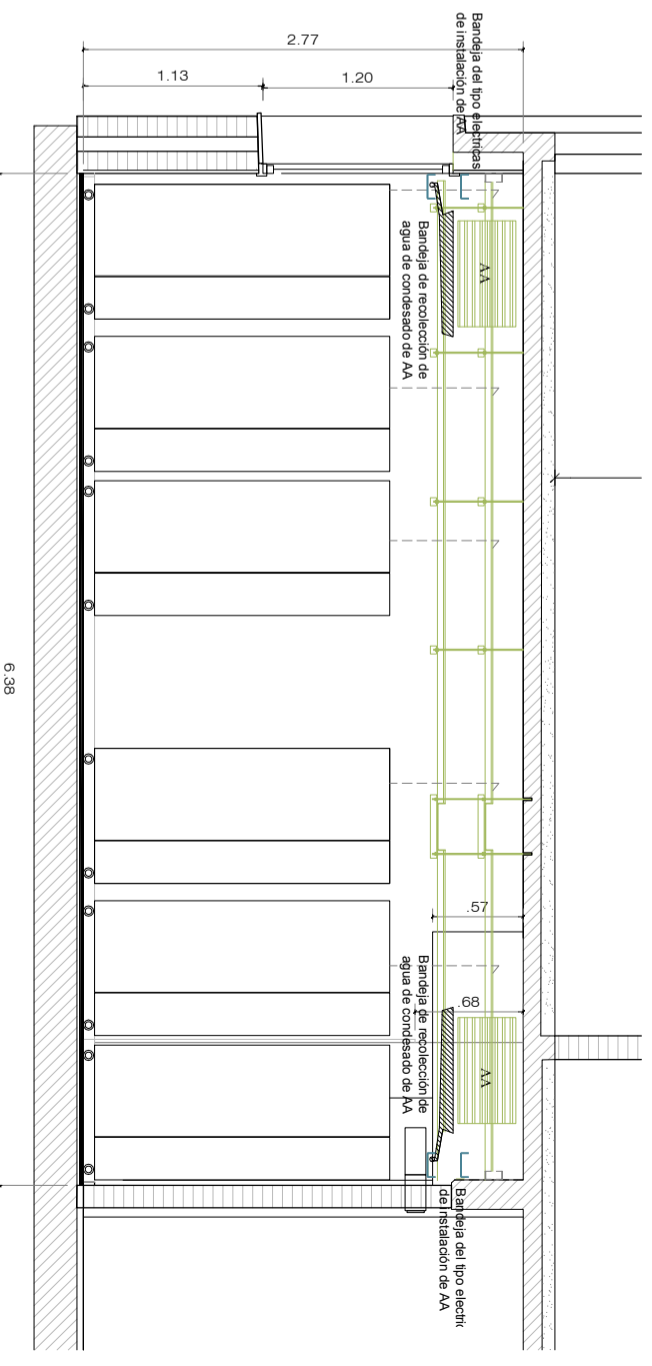

Corte. 1:50

Referencias

- A/A y telefonia, con control de condensacion, de alta eficiencia energetica clase A
- Conductos de chapa de AA a proveer e instalar
- Bandejas instalacion de aire acondicionado, a proveer e instalar
- Bandejas instalacion electrica / Instalacion informatica