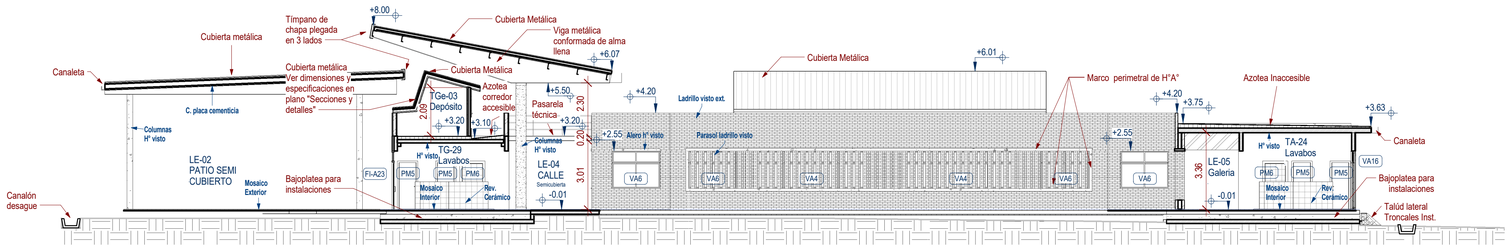

1 Corte
Ac-01 1 : 125

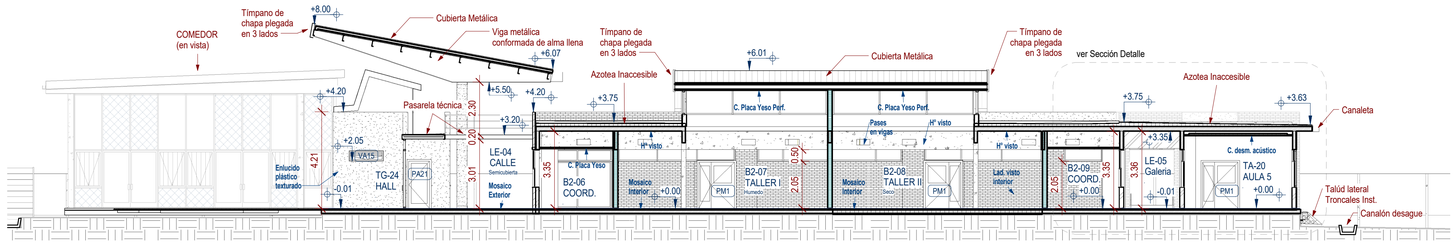

2 Corte
Ac-01 1 : 125

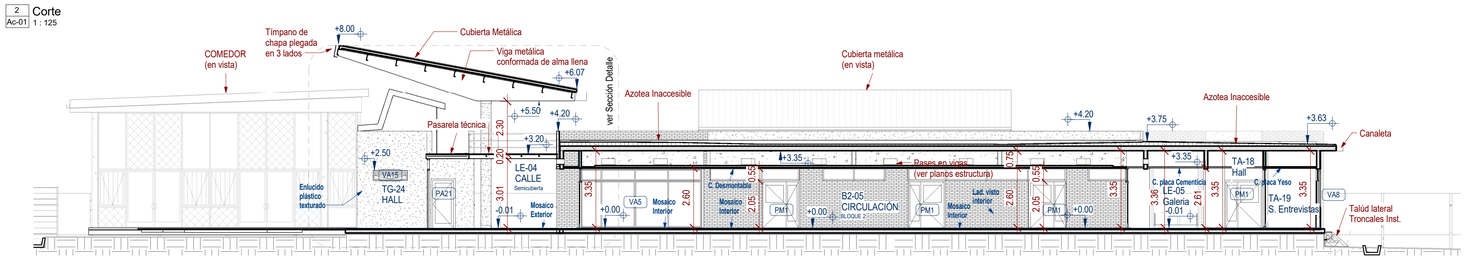

3 Corte
Ac-01 1 :125

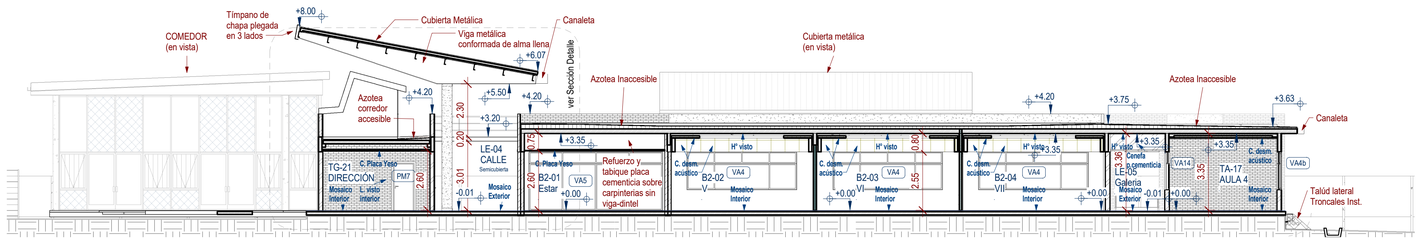

4 Corte
Ac-01 1 :125

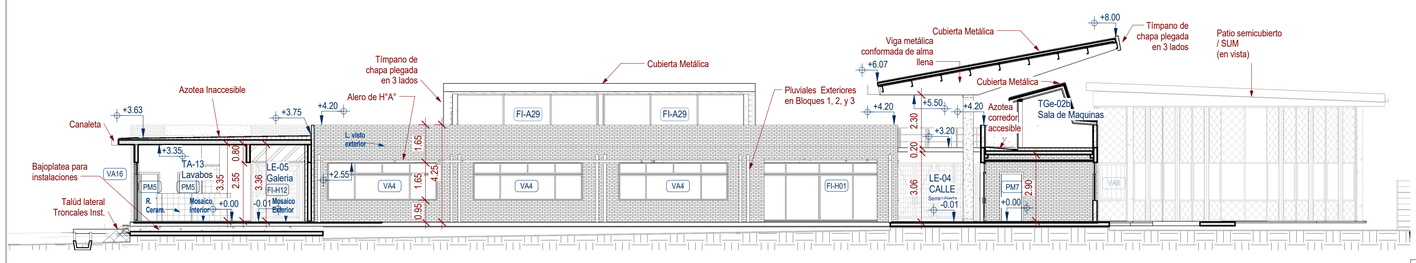

5 Corte
Ac-01 1 : 125

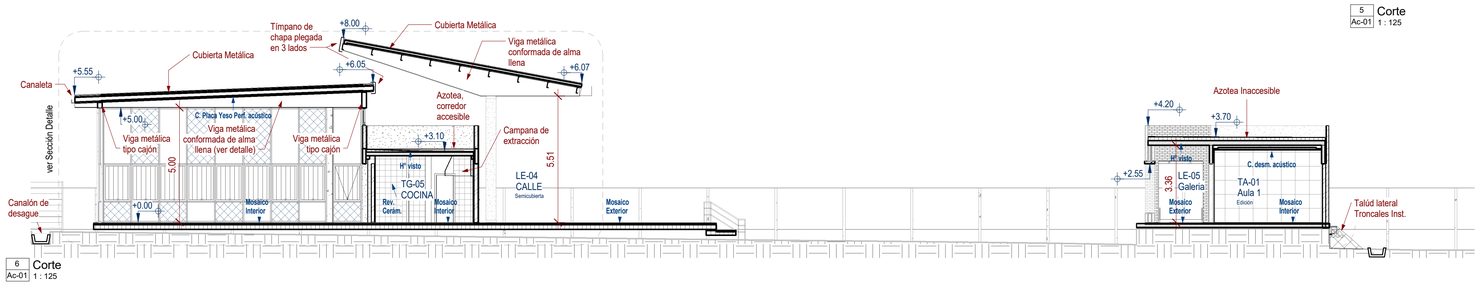

6 Corte
Ac-01 1 : 125

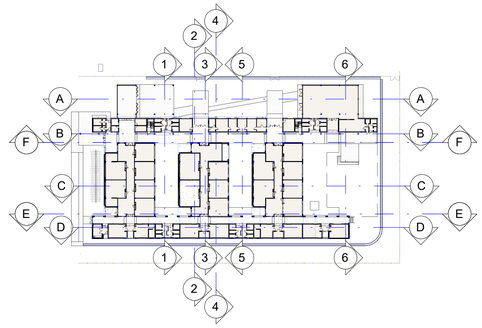

7 R1.1 Planta Baja
Ac-01 1 : 1000

PLAN DE OBRAS 2022

Ministerio de Educación de la Nación

Universidad Nacional de General Sarmiento

Financiamiento
Ministerio de Educación de la Nación

OBRA	TERMINACIÓN ESCUELA SECUNDARIA UNGS - ETAPA1 Nivel Educativo Secundario
CUE	062307200
CUI	
LOCALIZACION	SARRATEA e/VERDI Y J.L.SUAREZ Los Polvorines/Malvinas Argentinas/Pcia Bs.As.

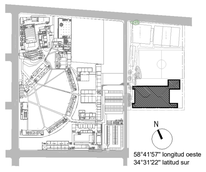

NOMBRE	CONSTRUCCIÓN CORTES TRANSVERSALES Arquitectura
PLANO N°	Ac-01
PROYECTISTAS	Unidad Coordinadora Local
RESPONSABLE	Arq. Eduardo de Castro
ARCHIVO	UNGS_ES_2022.rvt
ESCALA	Como se indica
FECHA	15.07.2022 (dia.mes.año)
FIRMA	
MODIFICACIONES	
21.12.2020	a) Emisión original para licitación

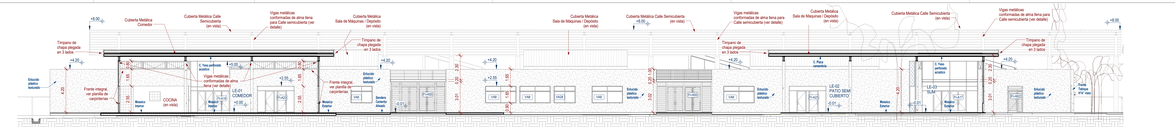

A Corte
Ac-02 1 : 125

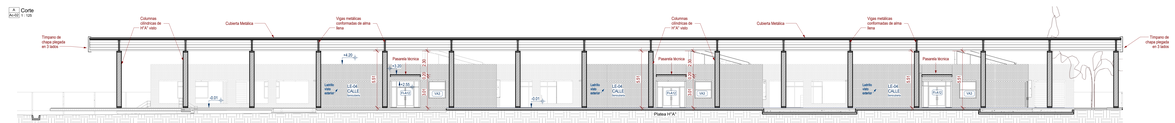

B Corte
Ac-02 1 : 125

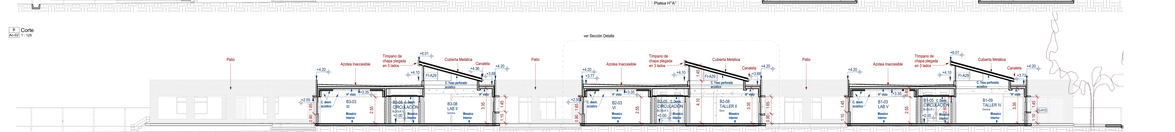

C Corte
Ac-02 1 : 125

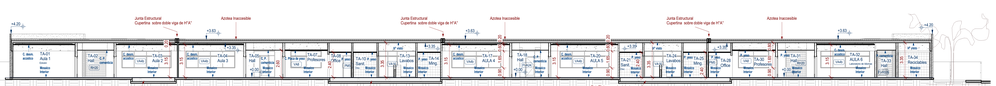

D Corte
Ac-02 1 : 125

E Corte
Ac-02 1 : 125

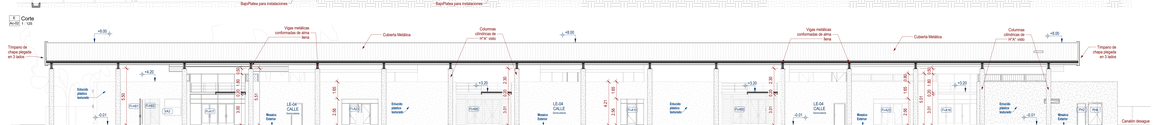

F Corte
Ac-02 1 : 125

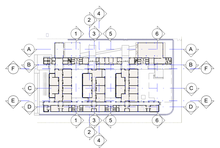

T Planta
Ac-02 1 : 1000

PLAN DE OBRAS 2022

Ministerio de Educación de la Nación

Universidad Nacional de General Sarmiento

Financiamiento Ministerio de Educación de la Nación

OBRA: TERMINACIÓN ESCUELA SECUNDARIA UNGS - ETAPA I
Nivel Educativo Secundario
CUE: 06390T095
CIF:

LOCALIZACIÓN: SARRATEA e/VEIRA Y J.L. SUAREZ
Los Polvorines/Malvinas Argentinas/Pcia Bs.As.

NOMBRE: CONSTRUCCIÓN
CORTES LONGITUDINALES
Arquitectura

PLANO Nº: Ac-02

PROYECTISTAS: Unidad Coordinadora Local

RESPONSABLE: Arq. Eduardo de Castro

ARCHIVO: UNGS_ES_2022.rvt

ESCALA: Como se indica

FECHA: 15.07.2022 (DD/MM/AA)

FIRMA:

MODIFICACIONES
01.10.2022 ESTRAIS original para RAMIN

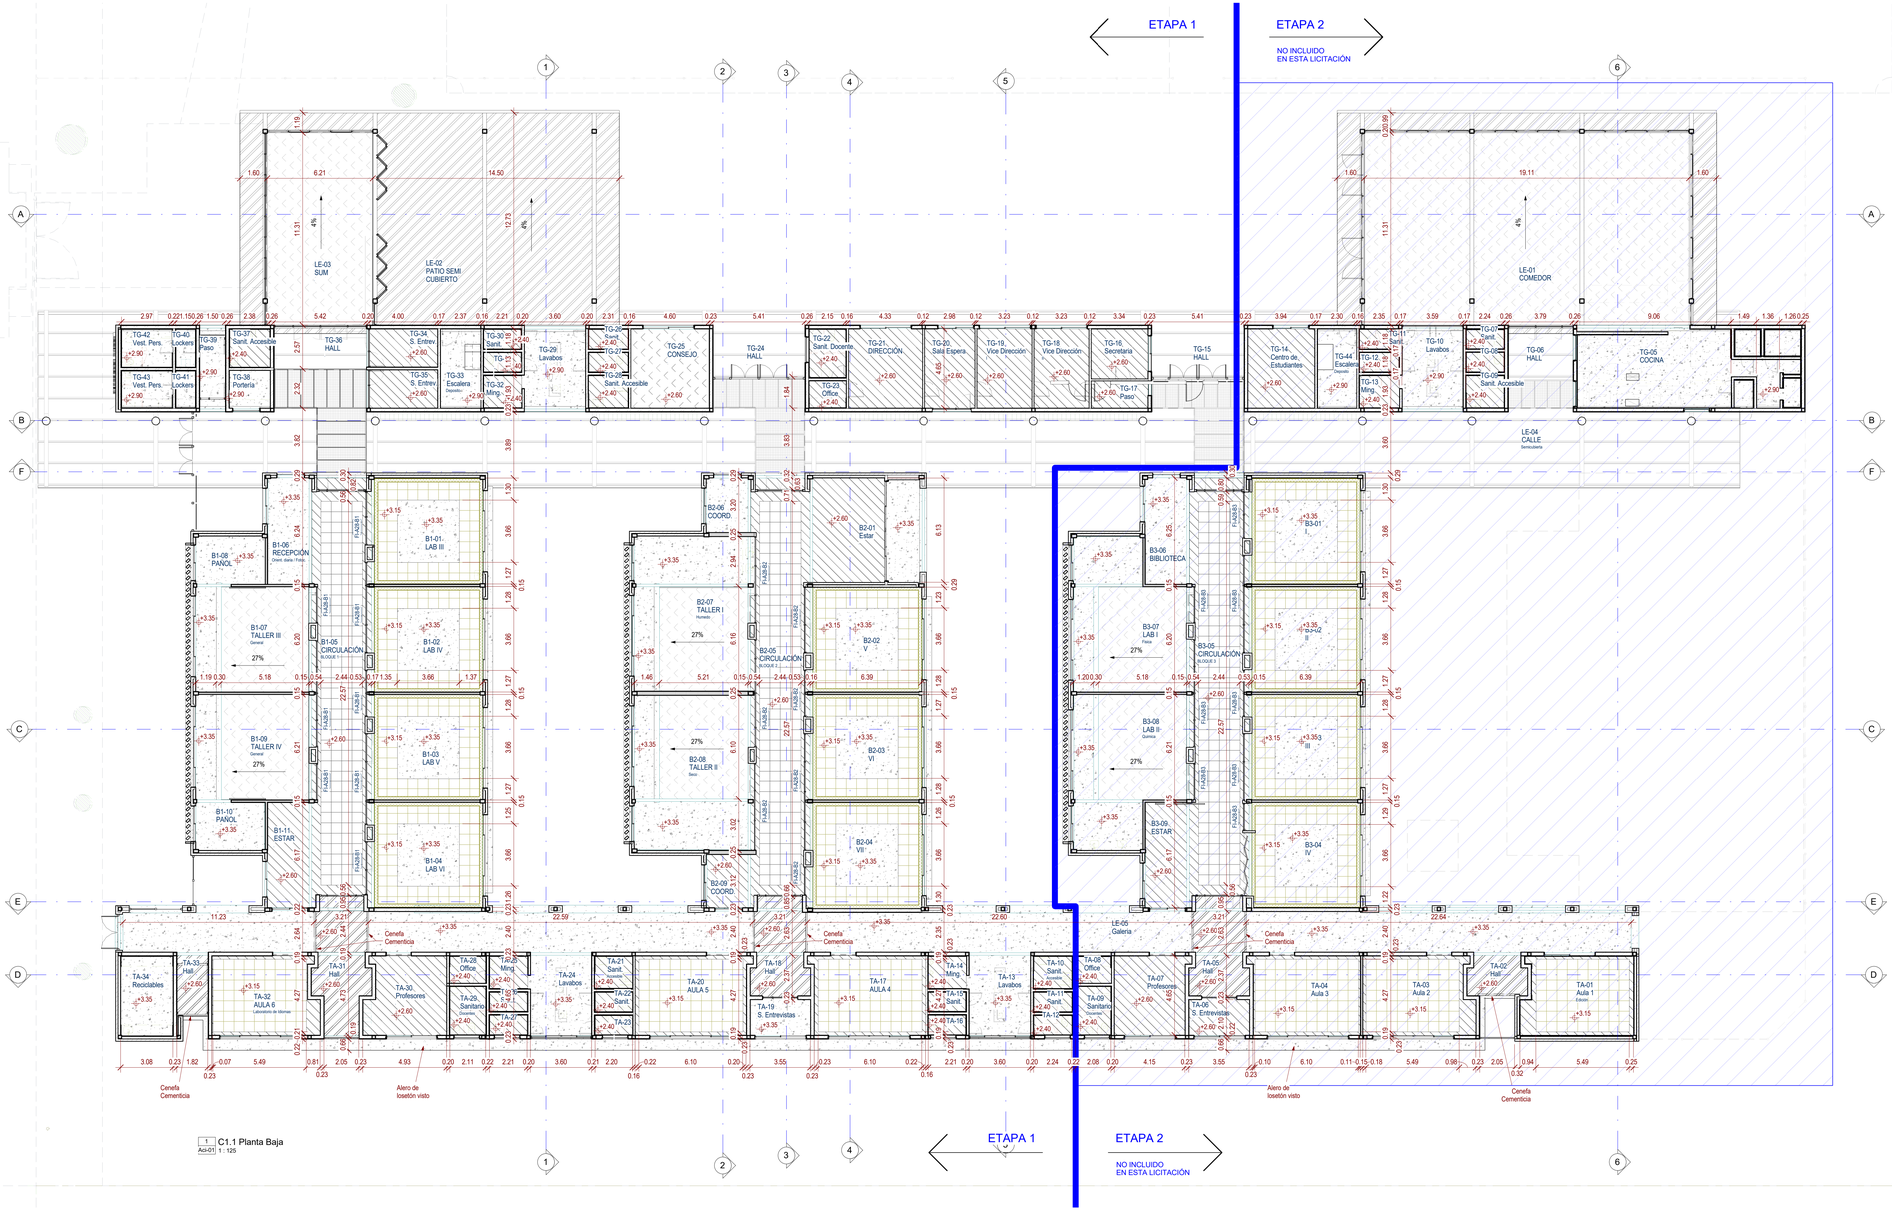

1 C1.1 Planta Baja
Aci-01 1 : 125

2 REFERENCIAS
Aci-01 1 : 125

- Cielorraso Placa de Yeso
- Cielorraso Placa Perforada Yeso
- Cielorraso Desmontable 61x61 Tradicional
- Cielorraso Desmontable 61x61 Acustico
- Cielorraso Desmontable 61x61 Acustico con Friso Acustico superior en Paredes perimetrales
- Cielorraso Placa Cementicia
- Hormigon visto
- Vigas de H°A° a la vista (ver detalles constructivos)

VER REQUERIMIENTOS ESPECIALES DE TAPAS DE ACCESO Y AFINES EN LOS PLANOS DE INSTALACIONES

PLAN DE OBRAS 2022

Ministerio de Educación de la Nación

Universidad Nacional de General Sarmiento

Financiamiento
Ministerio de Educación de la Nación

OBRA	TERMINACIÓN ESCUELA SECUNDARIA UNGS - ETAPA1 Nivel Educativo Secundario
CUE	062307200
CUI	
LOCALIZACION	SARRATEA eVERDI Y J.L.SUAREZ Los Polvorines/Malvinas Argentinas/Pcia Bs.As.
NOMBRE	CONSTRUCCIÓN Planta Baja - CIELORRASOS Arquitectura
PLANO N°	Aci-01
PROYECTISTAS	Unidad Coordinadora Local
RESPONSABLE	Arq. Eduardo de Castro
ARCHIVO	UNGS_ES_2022.rvt
ESCALA	1 : 125
FECHA	15.07.2022 (dia.mes.año)
FIRMA	
MODIFICACIONES	

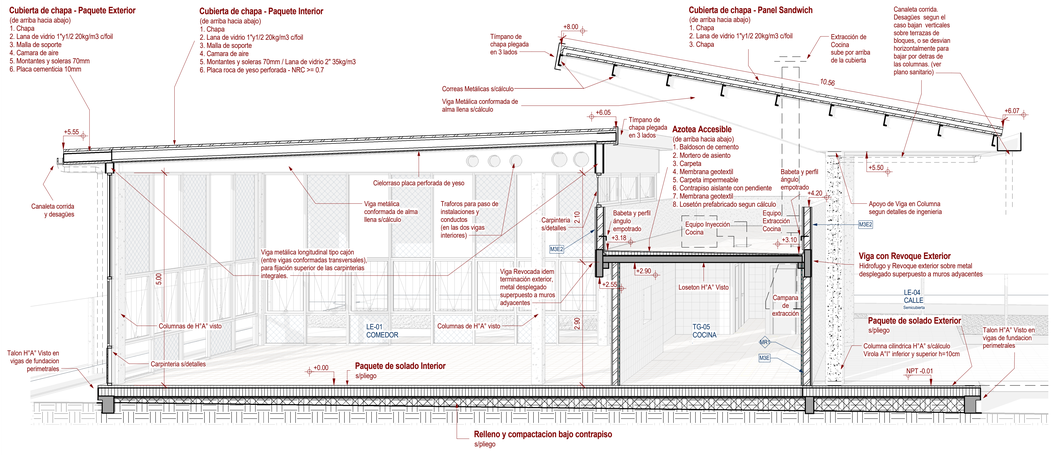

9 Ad-01 CorteDetalle Comedor 1 : 50

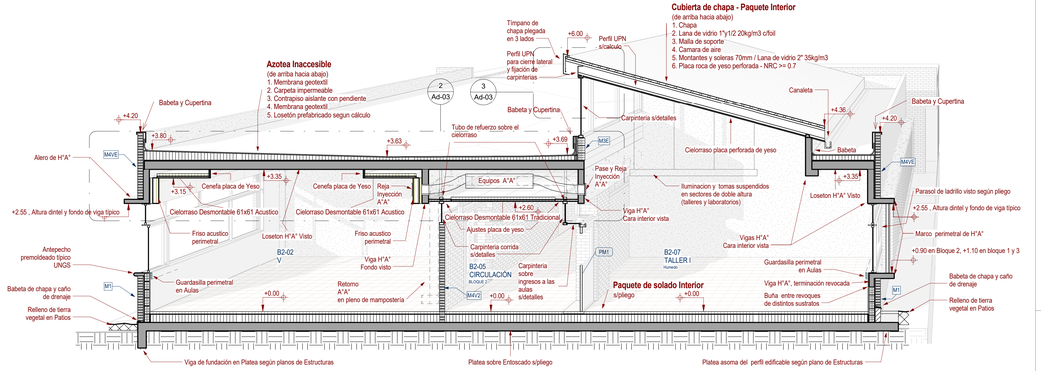

Det 1 Ad-01 CorteDetalle Bloques 1 : 50

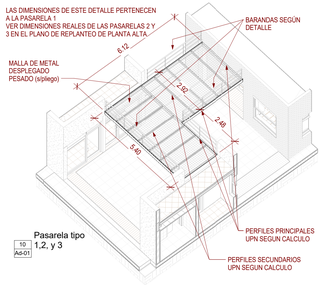

10 Ad-01 Pasarela tipo 1,2, y 3

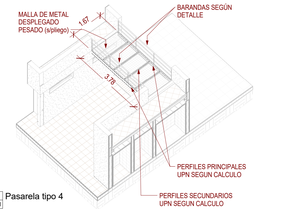

11 Ad-01 Pasarela tipo 4

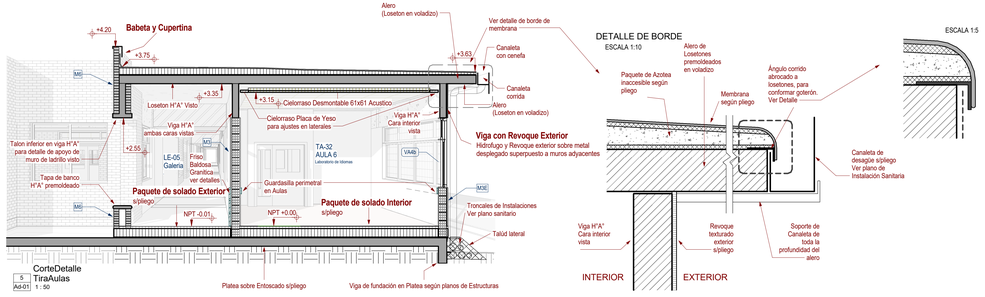

5 Ad-01 CorteDetalle TiraAulas 1 : 50

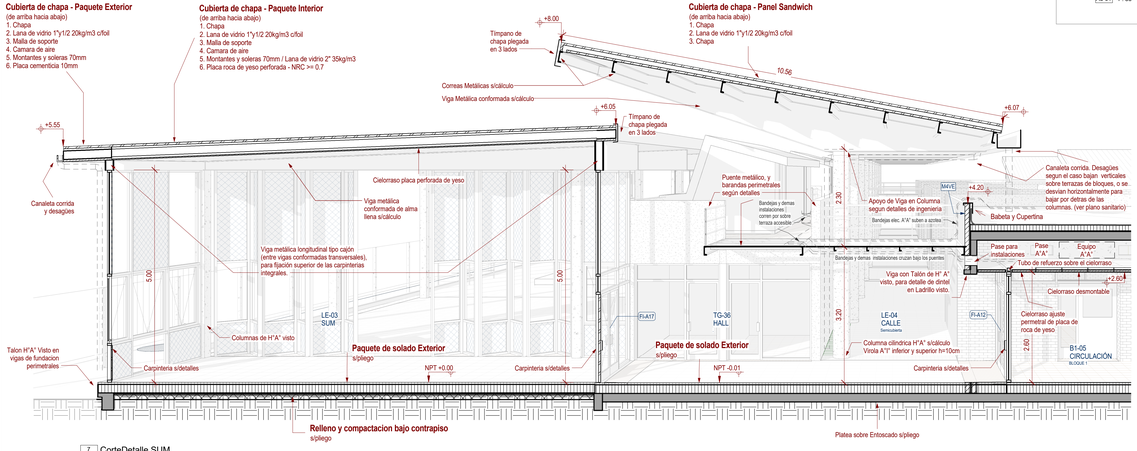

7 Ad-01 CorteDetalle SUM 1 : 50

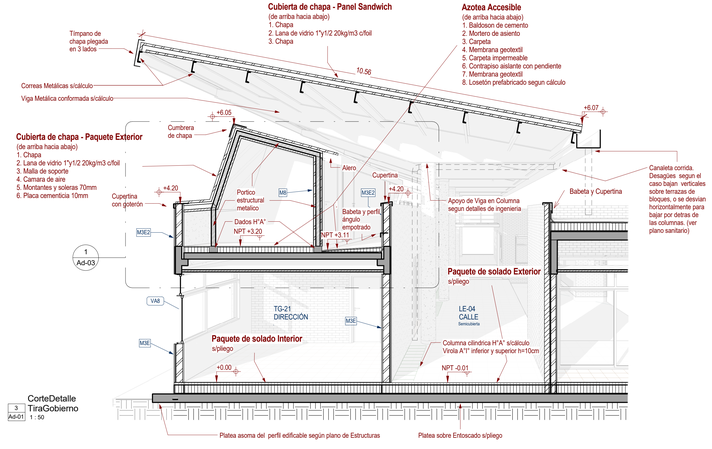

3 Ad-01 CorteDetalle TiraGobierno 1 : 50

PLAN DE OBRAS 2022

Ministerio de Educación de la Nación

Universidad Nacional de General Sarmiento

Financiamiento
Ministerio de Educación de la Nación

OBRA	TERMINACIÓN ESCUELA SECUNDARIA UNGS - ETAPA1 Nivel Educativo Secundario
CUE	062307200
CUI	
LOCALIZACION	SARRATEA e/VERDI Y J.L.SUAREZ Los Polvorines/Malvinas Argentinas/Pcia Bs.As.

NOMBRE	CONSTRUCCIÓN SECCIONES Y DETALLES Arquitectura
PLANO N°	Ad-01
PROYECTISTAS	Unidad Coordinadora Local
RESPONSABLE	Arq. Eduardo de Castro
ARCHIVO	UNGS_ES_2022.rvt
ESCALA	Como se indica
FECHA	15.07.2022 (dia.mes.año)
FIRMA	
MODIFICACIONES	

DETALLE SECTOR
TIRA DE GOBIERNO
1 Y SIMILARES
Ad-03 1 : 10

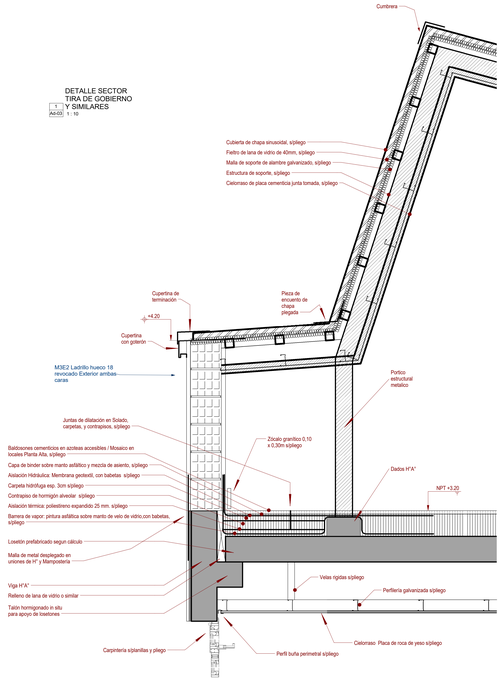

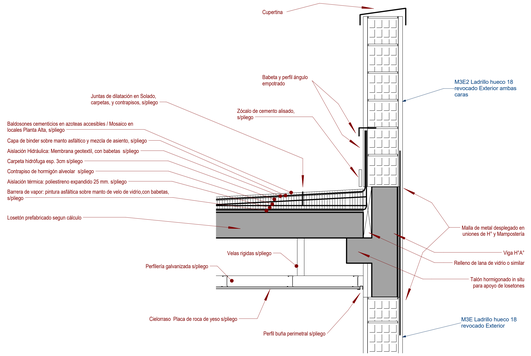

DETALLE SECTOR
BLOQUE DE AULAS
2 Y SIMILARES
Ad-03 1 : 10

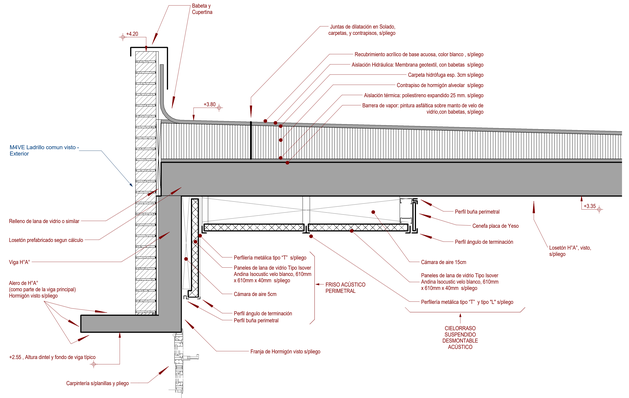

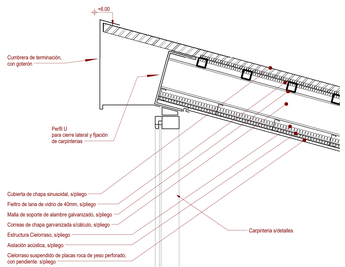

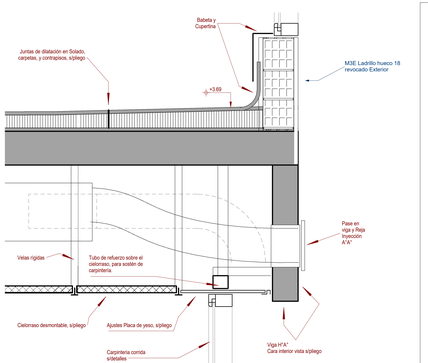

PLAN DE OBRAS 2022

Ministerio de Educación de la Nación

Universidad Nacional de General Sarmiento

Financiamiento
Ministerio de Educación de la Nación

OBRA	TERMINACIÓN ESCUELA SECUNDARIA UNGS - ETAPA1 Nivel Educativo Secundario
CUE	062307200
CUI	
LOCALIZACIÓN	SARRATEA e/VERDI Y J.L.SUAREZ Los Polvorines/Malvinas Argentinas/Pcia Bs.As.

NOMBRE	CONSTRUCCIÓN Detalles Constructivos Arquitectura
PLANO N°	Ad-03
PROYECTISTAS	Unidad Coordinadora Local
RESPONSABLE	Arq. Eduardo de Castro
ARCHIVO	UNGS_ES_2022.rvt
ESCALA	1 : 10
FECHA	15.07.2022 (dia.mes.año)
FIRMA	
MODIFICACIONES	

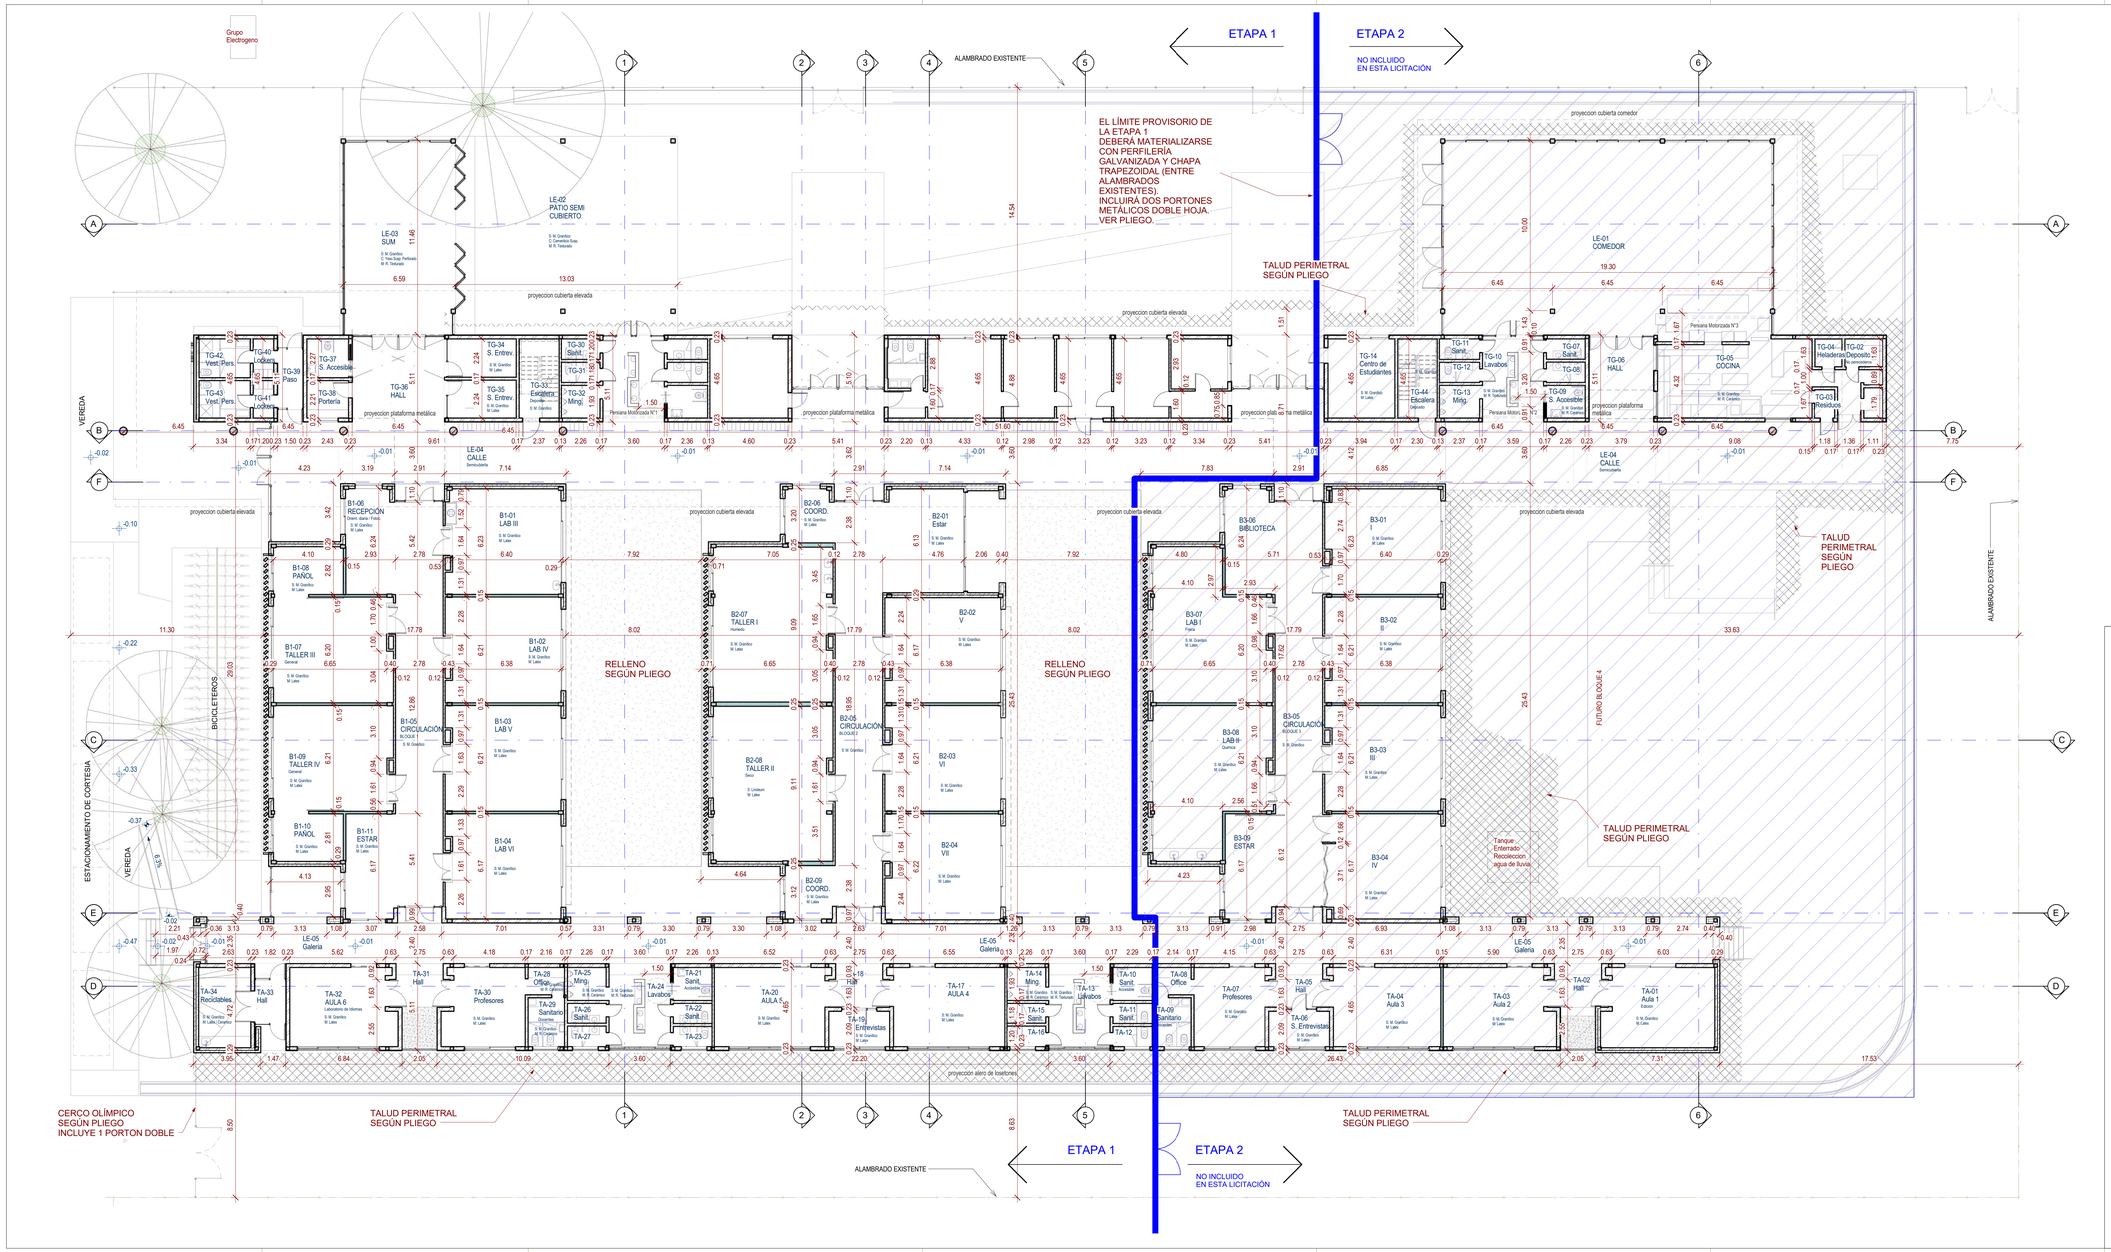

REFERENCIAS

S: (Revestimiento/Terminación del Solado)
M: (Revestimiento/Terminación del Muro)

PLAN DE OBRAS 2022

Ministerio de Educación de la Nación

Universidad Nacional de General Sarmiento

Financiamiento
Ministerio de Educación de la Nación

OBRA	TERMINACIÓN ESCUELA SECUNDARIA UNGS - ETAPA1 Nivel Educativo Secundario
CUE	062307200
CUI	
LOCALIZACIÓN	SARRATEA e/VERDI Y J L.SUAREZ Los Polvorines/Malvinas Argentinas/Pcia Bs.As.
NOMBRE	CONSTRUCCIÓN Planta Baja (1 de 2) REPLANTEO Arquitectura
PLANO N°	Ap-01
PROYECTISTAS	Unidad Coordinadora Local
RESPONSABLE	Arq. Eduardo de Castro
ARCHIVO	UNGS_ES_2022.rvt
ESCALA	1 : 125
FECHA	15.07.2022 (día.mes.año)
FIRMA	
MODIFICACIONES	

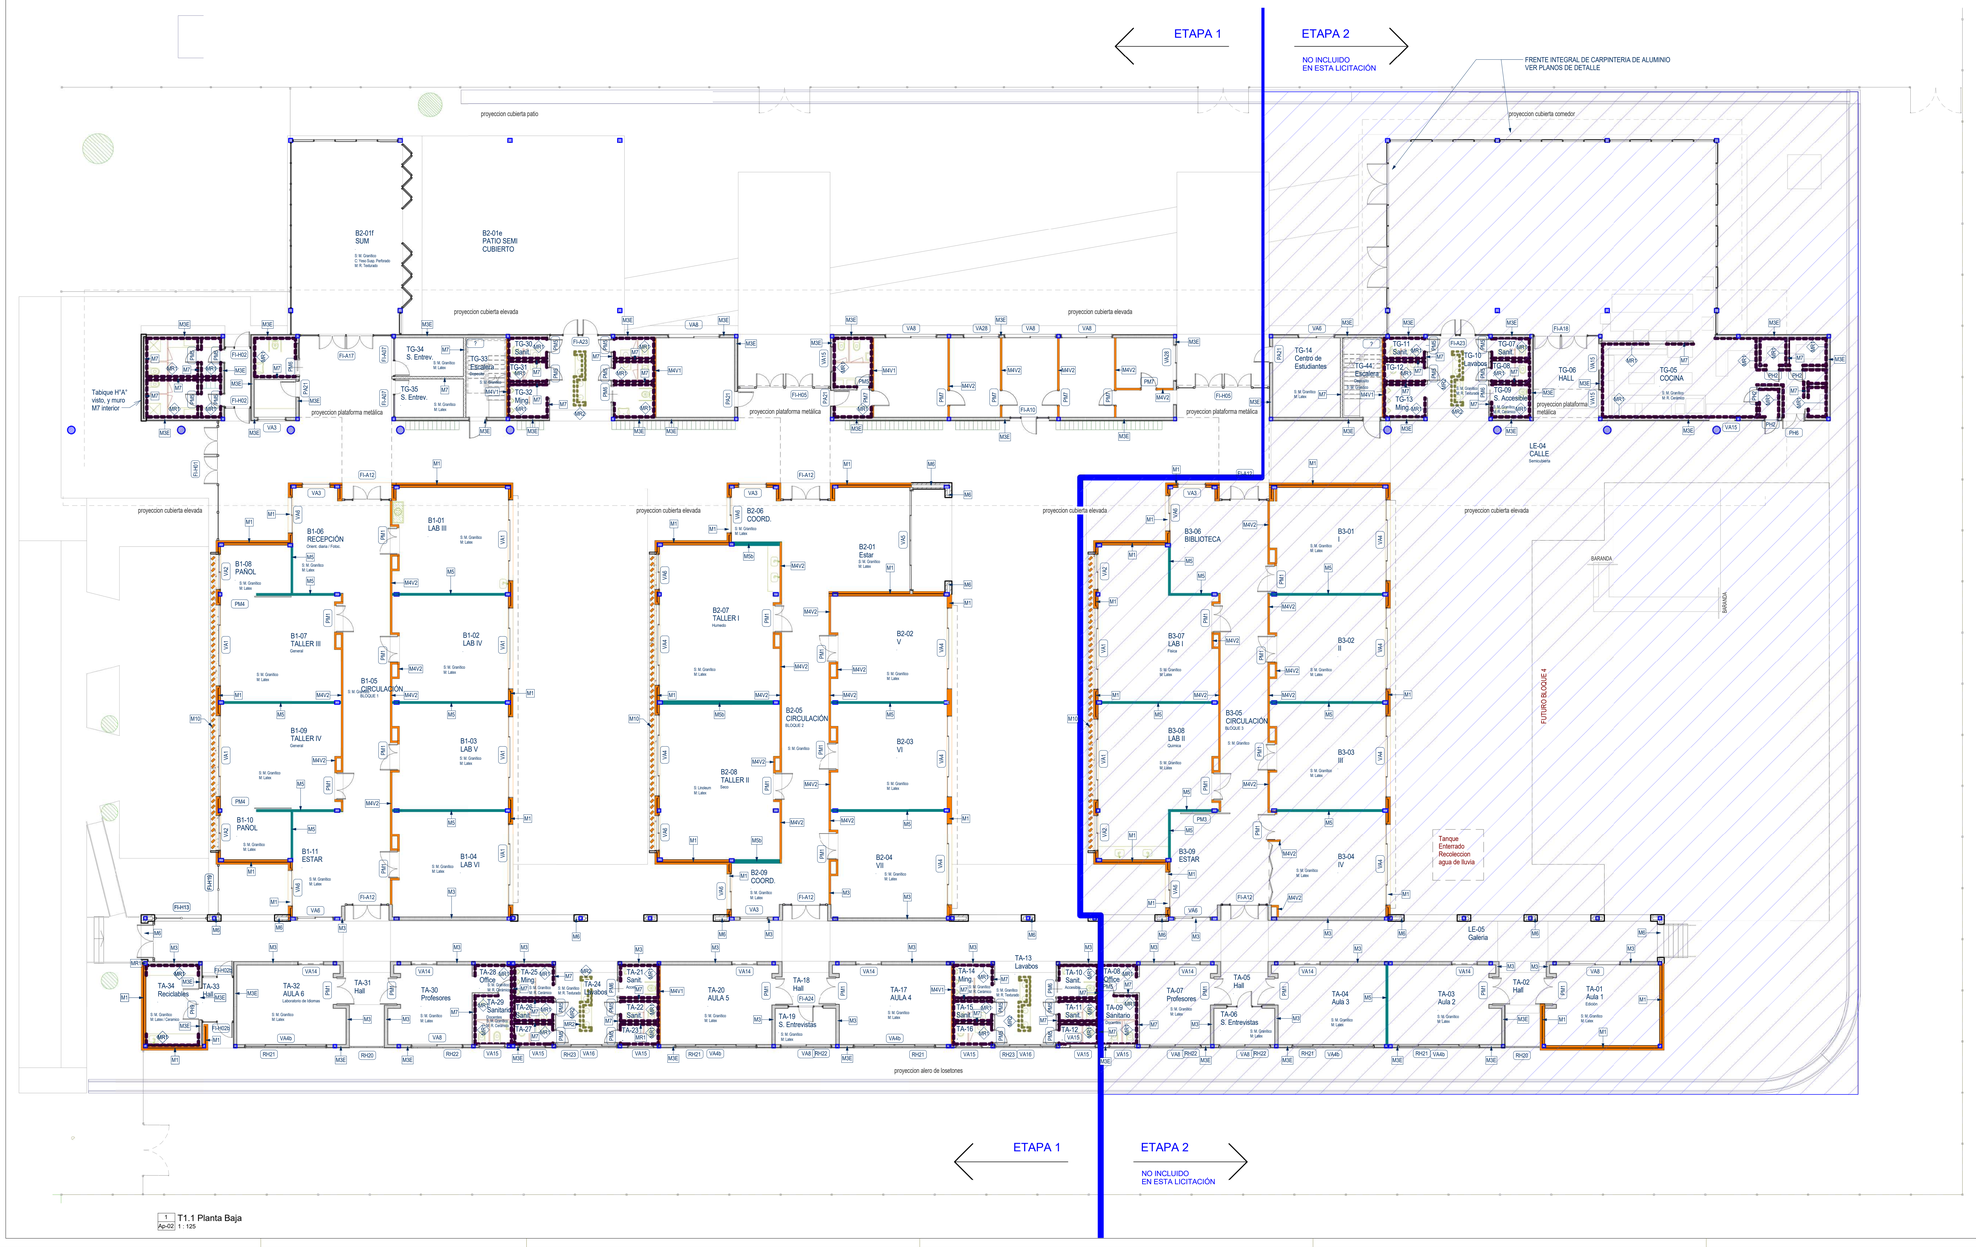

1 T1.1 Planta Baja
Ap-02 1 : 125

- M1 Ladrillo visto y ladrillo hueco 12 revocado
- M3 Ladrillo hueco 18 revocado Interior (Lleva Revestimiento Texturado en cara exterior)
- M3E2 Ladrillo hueco 18 revocado Exterior ambas (Lleva Revestimiento Texturado en cara exterior)
- M3E Ladrillo hueco 18 revocado Exterior (Lleva Revestimiento Texturado en cara exterior)
- M4V2 Ladrillo comun visto ambas caras - interior
- M4V1 Ladrillo comun visto interior - Revocado
- M4VE Ladrillo comun visto - Exterior
- M5 Tabique Placa Cementicia
- M5b Tabique Placa Cementicia Est. Ind.
- M6 Ladrillo visto ambas caras con camara de aire
- M7 Ladrillo hueco 12 revocado interior (Solo en caras que dan a ladrillos "Lavabos" lleva Revestimiento Texturado cuando no esta indicado MR2)
- M8 Tabique de Chapa
- M10 Parasol ladrillo comun visto 15cm
- MR1- Revestimiento Ceramico
- MR2- Revestimiento Ceramico idem MR1

S: (Revestimiento/Terminación del Solado)
M: (Revestimiento/Terminación del Muro)

PLAN DE OBRAS 2022

Ministerio de Educación de la Nación

Universidad Nacional de General Sarmiento

Financiamiento
Ministerio de Educación de la Nación

OBRA	TERMINACIÓN ESCUELA SECUNDARIA UNGS - ETAPA1 Nivel Educativo Secundario
CUE	062307200
CUI	
LOCALIZACION	SARRATEA e/VERDI Y J.L.SUAREZ Los Polvorines/Malvinas Argentinas/Pcia Bs.As.

NOMBRE	CONSTRUCCIÓN Planta Baja (2 de 2) - TIPOS DE MUROS Y CARPINTERIAS Arquitectura
PLANO N°	Ap-02
PROYECTISTAS	Unidad Coordinadora Local
RESPONSABLE	Arq. Eduardo de Castro
ARCHIVO	UNGS_ES_2022.rvt
ESCALA	1 : 125
FECHA	15.07.2022 (dia.mes.año)
FIRMA	
MODIFICACIONES	

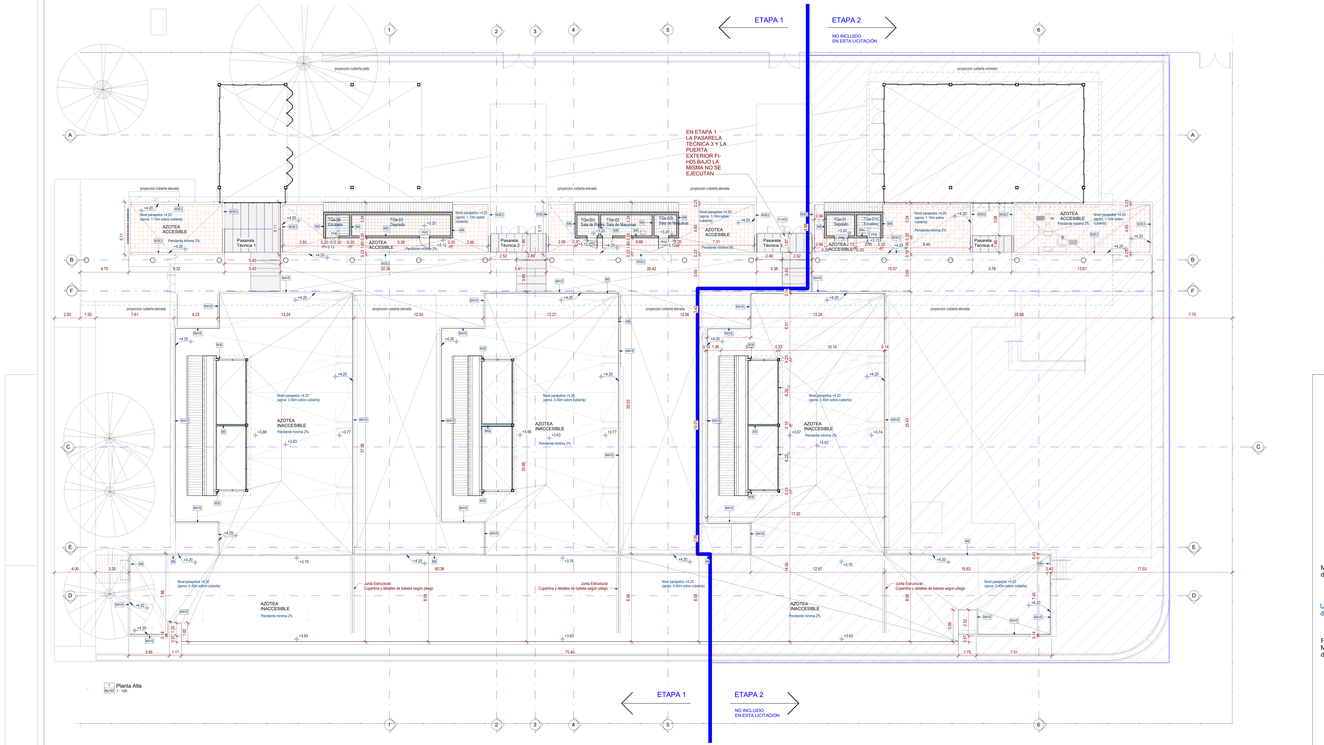

M1 Ladrillo visto y ladrillo hueco 12 revocado

M3 Ladrillo hueco 18 revocado Interior
(Con Revestimiento Texturado en una cara)

M3E2 Ladrillo hueco 18 revocado Exterior ambas
(Con Revestimiento Texturado en una cara)

M3E Ladrillo hueco 18 revocado Exterior
(Con Revestimiento Texturado en una cara)

MHV2 Ladrillo comun visto ambas caras - interior

MHV1 Ladrillo comun visto interior - Revocado

MHVE Ladrillo comun visto - Exterior

M5 Tabique Placa Cementicia

M5b Tabique Placa Cementicia Ext. Ind.

M6 Ladrillo visto ambas caras con camara de aire

M7 Ladrillo hueco 12 revocado interior
(Con Revestimiento "Cerámico" Sin Revestimiento Texturado
cara a vista ambos MR1)

M8 Tabique de Chapa

M10 Parasol ladrillo comun visto 15cm

MR1: Revestimiento Ceramico

MR2- Revestimiento Venecita

REFERENCIAS

Cubierta de Chapa

Mosaico Interior

Azotea Accesible:
Baldosón cementicio 40x40

Baldosón cementicio 40x40

Azotea Inaccesible:
Terminación Membrana geotextil pintada color blanca

PLAN DE OBRAS 2022

Ministerio de Educación de la Nación

Universidad Nacional de General Sarmiento

Financiamiento
Ministerio de Educación de la Nación

OBRA:	TERMINACIÓN ESCUELA SECUNDARIA UNGS - ETAPA I Nivel Educativo Secundario
CUE:	06390700
CUI:	
UBICACIÓN:	SARRATEA s/VEREA Y J.L. SUAREZ Los Polvorines/Malvinas Argentinas/Pcia Bs.As.
NOMBRE:	CONSTRUCCIÓN Planta Alta - REPLANTEOS Y ESPECIFICACIONES Arquitectura
PLANO Nº	Ap-03
PROYECTISTAS:	Unidad Coordinadora Local
RESPONSABLE:	Arq. Eduardo de Castro
ARCHIVO:	UNGS_ES_2022.rvt
ESCALA:	1 : 125
FECHA:	15.07.2022 (DD/MM/AA)
FIRMA:	
MODIFICACIONES:	

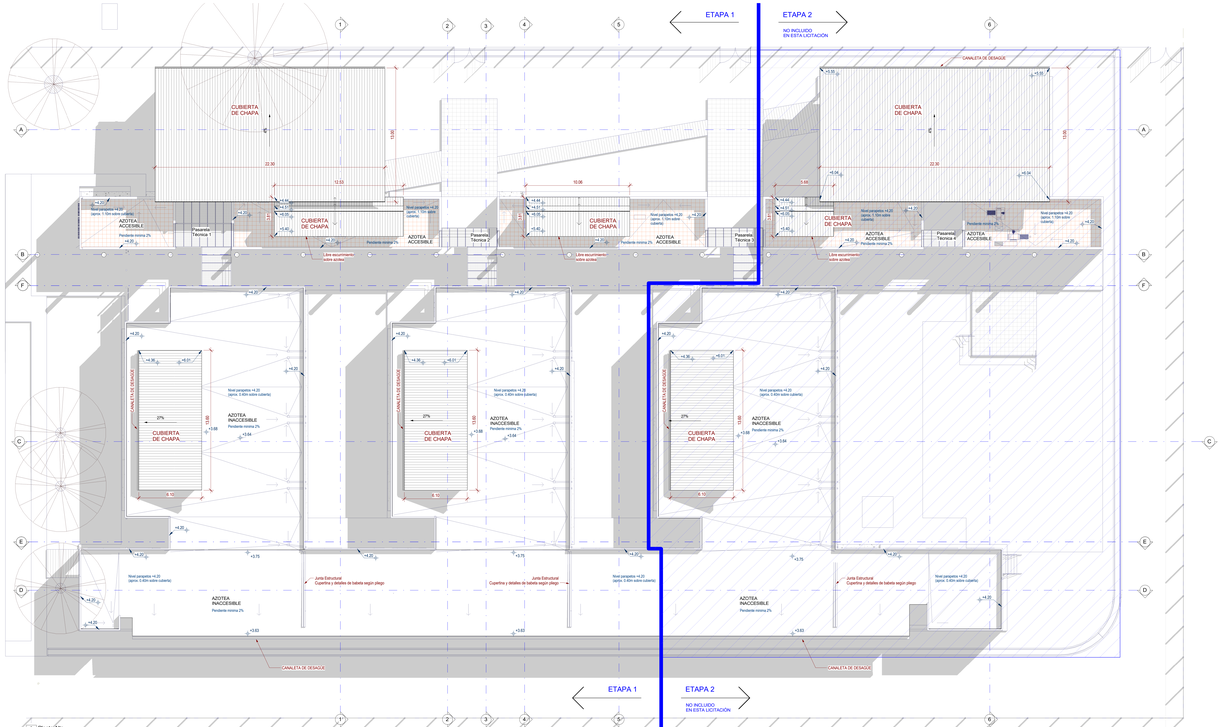

VER LA DOCUMENTACIÓN COMPLEMENTARIA DE DESAGÜES Y PENDIENTES DE CUBIERTAS Y AZOTEAS EN PLANOS DE INSTALACIÓN SANITARIA

REFERENCIAS

Cubierta de Chapa

Azotea Accesible
Baldosón cerámico 40x40

Azotea Inaccesible
Terminación Membrana geotextil
pintada color blanco

PLAN DE OBRAS 2022

Ministerio de Educación de la Nación

Universidad Nacional de General Sarmiento

Financiamiento
Ministerio de Educación de la Nación

OBRA: TERMINACIÓN ESCUELA SECUNDARIA UNGS - ETAPA I
Nivel Educativo Secundario
CUE 082307295
CUI

LOCALIZACIÓN: SARMIENTO e/VEIRICA Y J.L. SUAREZ
Los Polvorines/Malvinas Argentinas/Pcia Bs.As.

NOMBRE: CONSTRUCCIÓN
Planta Techos sobre tira de Gobierno
Arquitectura

PLANO Nº: Ap-03b

PROYECTISTAS: Unidad Coordinadora Local

RESPONSABLE: Arq. Eduardo de Castro

ARCHIVO: UNGS_ES_2022.rvt

ESCALA: 1 : 125

FECHA: 15.07.2022 (DD/MM/AA)

FIRMA:

MODIFICACIONES:

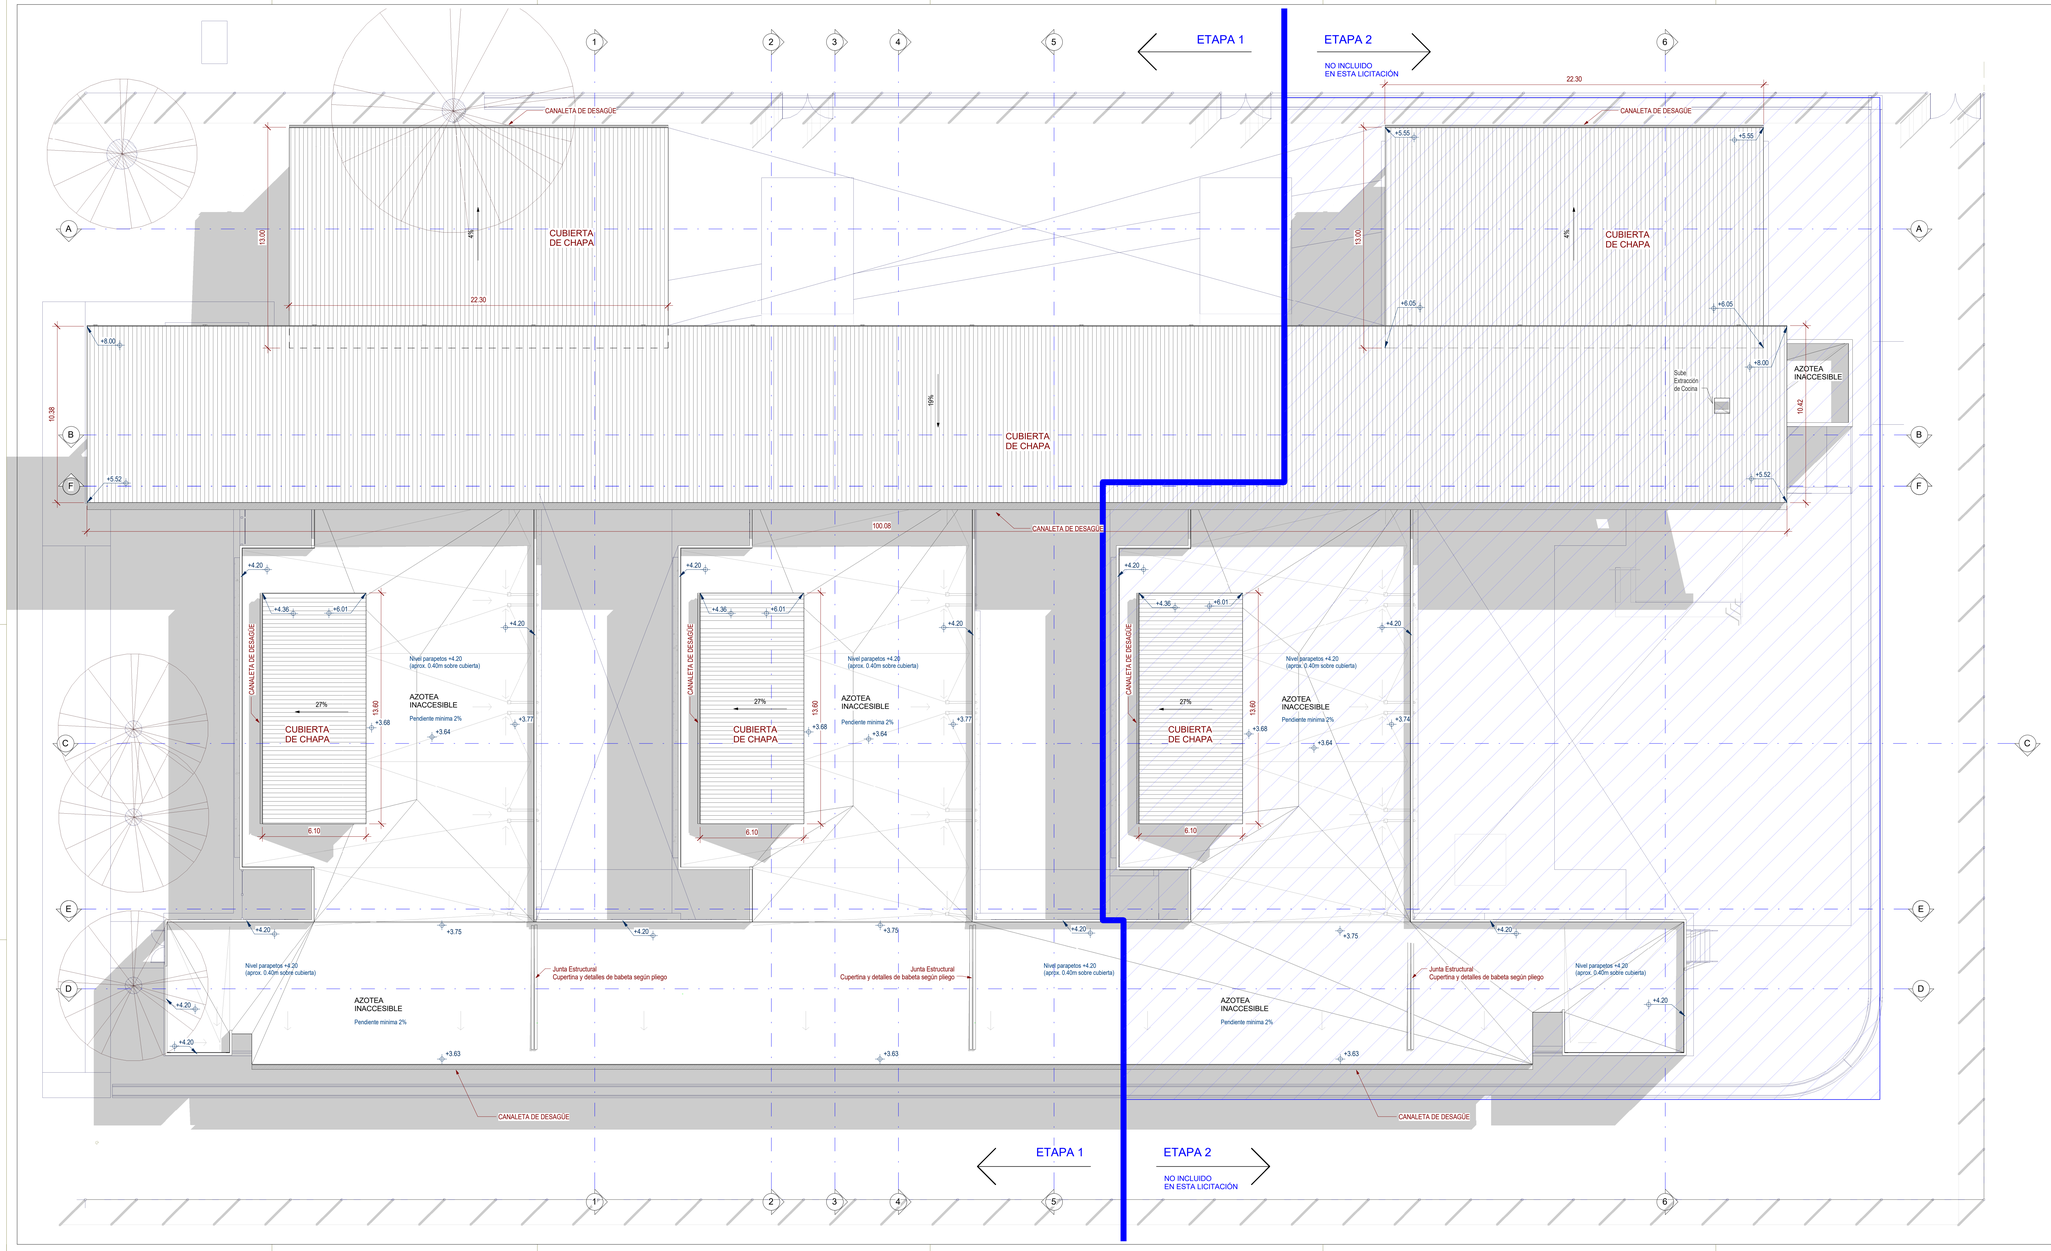

VER LA DOCUMENTACIÓN COMPLEMENTARIA DE DESAGÜES Y PENDIENTES DE CUBIERTAS Y AZOTEAS EN PLANOS DE INSTALACIÓN SANITARIA

REFERENCIAS

- Cubierta de Chapa
- Azotea Accesible: Baldosón cementicio 40x40
- Azotea Inaccesible: Terminación Membrana geotextil pintada color blanco

PLAN DE OBRAS 2022

Ministerio de Educación de la Nación

Universidad Nacional de General Sarmiento

Financiamiento
Ministerio de Educación de la Nación

OBRA	TERMINACIÓN ESCUELA SECUNDARIA UNGS - ETAPA1 Nivel Educativo Secundario
CUE	062307200
CUI	
LOCALIZACION	SARRATEA e/VERDI Y J.L.SUAREZ Los Polvorines/Malvinas Argentinas/Pcia Bs.As.
NOMBRE	CONSTRUCCIÓN Planta de TECHOS Arquitectura
PLANO N°	Ap-04
PROYECTISTAS	Unidad Coordinadora Local
RESPONSABLE	Arq. Eduardo de Castro
ARCHIVO	UNGS_ES_2022.rvt
ESCALA	1 : 125
FECHA	15.07.2022 (dia.mes.año)
FIRMA	
MODIFICACIONES	

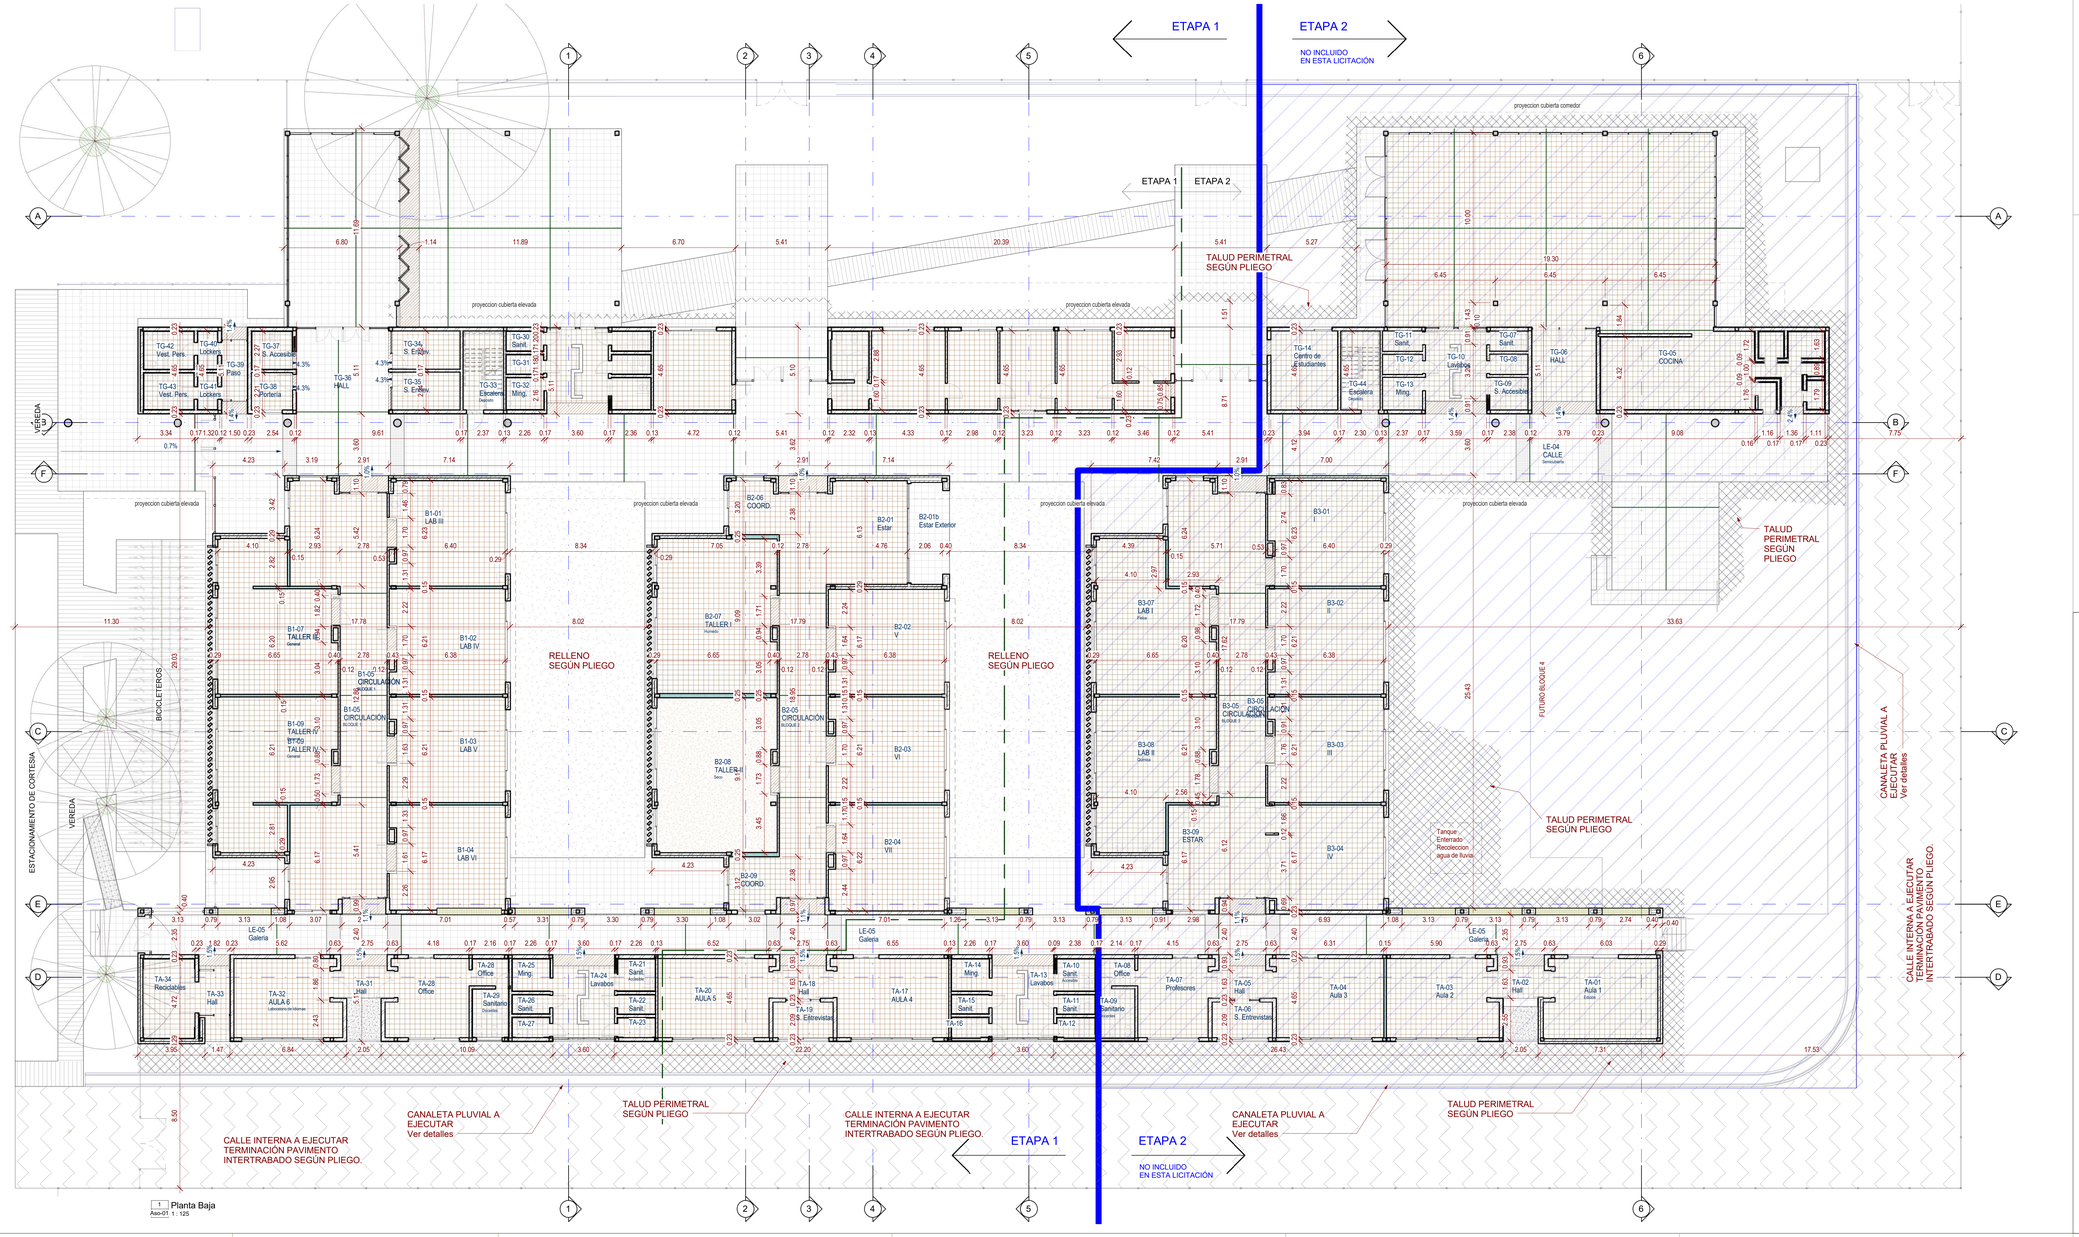

REFERENCIAS

- Mosaico Exterior
- Mosaico Interior
- Baldoson cementicio 40x40
- Solado Granitico In Situ (aplicación tipica: con pendiente para salvar desniveles en ingreso de locales, o solas a nivel)
- Mosaico Solado Preventivo
- Linoleum
- Alisado Cemento Peinado
- Junta de dilatacion, o constructiva segun el caso
- Tapa de banco

PLAN DE OBRAS 2022

Ministerio de Educación de la Nación

Universidad Nacional de General Sarmiento

Financiamiento
Ministerio de Educación de la Nación

OBRA	TERMINACIÓN ESCUELA SECUNDARIA UNGS - ETAPA1 Nivel Educativo Secundario
CUE	062307200
CLI	
LOCALIZACION	SARRATEA e/VERDI Y J.L.SUAREZ Los Polvorines/Malvinas Argentinas/Pcia Bs.As.

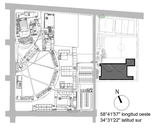

NOMBRE	CONSTRUCCIÓN Planta Baja - SOLADOS Arquitectura
PLANO N°	Aso-01
PROYECTISTAS	Unidad Coordinadora Local
RESPONSABLE	Arq. Eduardo de Castro
ARCHIVO	UNGS_ES_2022.rvt
ESCALA	1 : 125
FECHA	15.07.2022 (dia.mes.año)
FIRMA	
MODIFICACIONES	

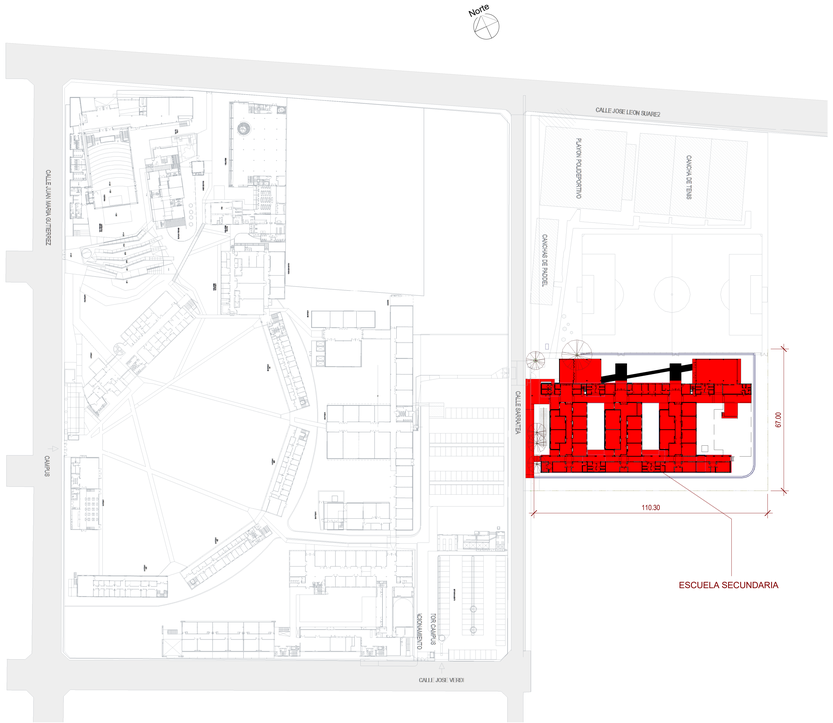

1 Implantación
Imp-01 1 : 1000

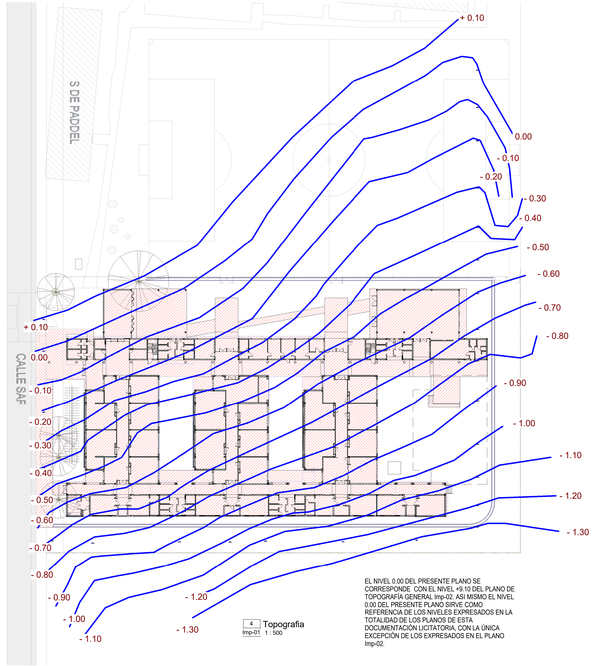

4 Topografía
Imp-01 1 : 500

EL NIVEL 0.00 DEL PRESENTE PLANO SE CORRESPONDE CON EL NIVEL +9.10 DEL PLANO DE TOPOGRAFÍA GENERAL Imp-02. ASI MISMO EL NIVEL 0.00 DEL PRESENTE PLANO SIRVE COMO REFERENCIA DE LOS NIVELES EXPRESADOS EN LA TOTALIDAD DE LOS PLANOS DE ESTA DOCUMENTACIÓN LICITATORIA, CON LA ÚNICA EXCEPCIÓN DE LOS EXPRESADOS EN EL PLANO Imp-02.

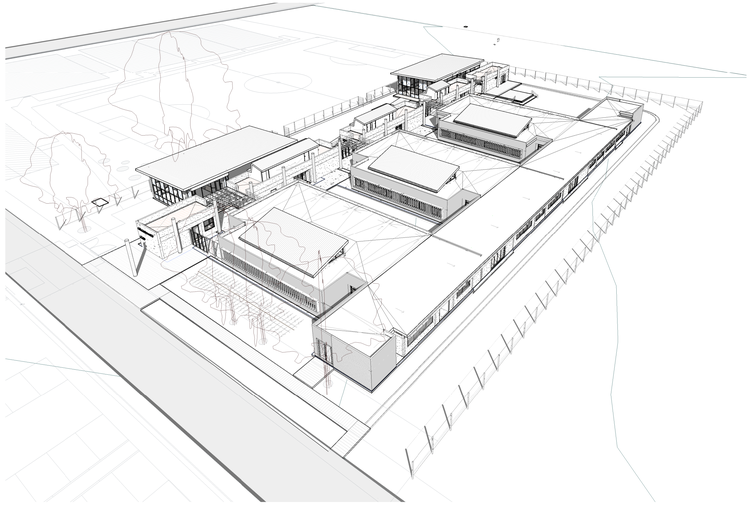

2.2 Camara Adelante Derecha
5 Imp-01

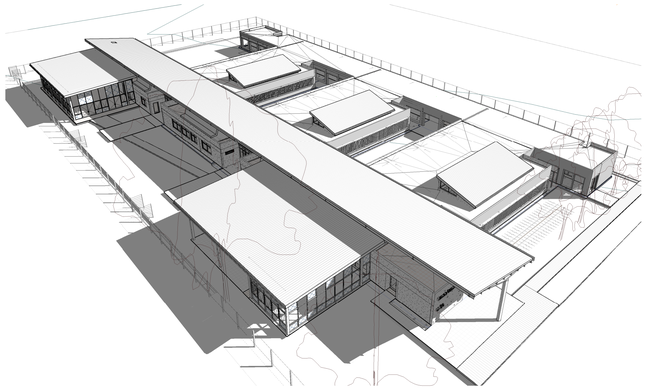

2.1 Camara Adelante Izquierda
2 Imp-01

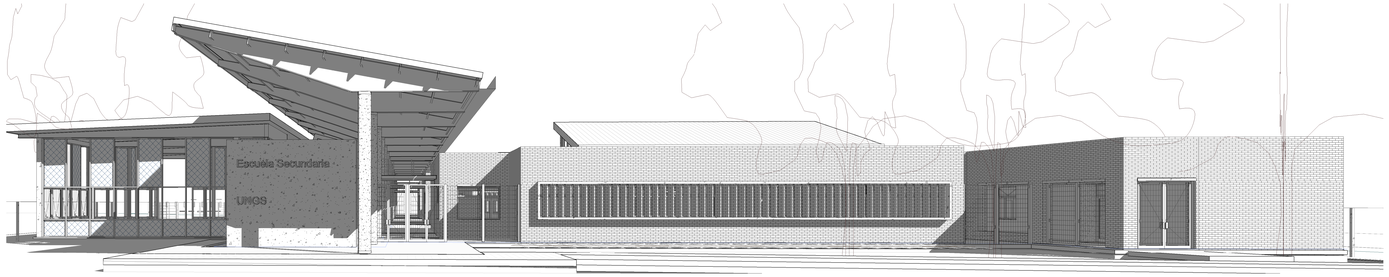

2.7 Camara Peatonal Ingreso
3 Imp-01

PLAN DE OBRAS 2022

Ministerio de Educación de la Nación

Universidad Nacional de General Sarmiento

Financiamiento
Ministerio de Educación de la Nación

OBRA	TERMINACIÓN ESCUELA SECUNDARIA UNGS - ETAPA1 Nivel Educativo Secundario
CUE	062307200
CUI	
LOCALIZACION	SARRATEA e/VERDI Y J.L.SUAREZ Los Polvorines/Malvinas Argentinas/Pcia Bs.As.
NOMBRE	CONSTRUCCIÓN IMPLANTACIÓN, Topografía, y Volumetrias Arquitectura
PLANO N°	Imp-01
PROYECTISTAS	Unidad Coordinadora Local
RESPONSABLE	Arq. Eduardo de Castro
ARCHIVO	UNGS_ES_2022.rvt
ESCALA	Como se indica
FECHA	15.07.2022 (dia.mes.año)
FIRMA	
MODIFICACIONES	

DETALLE ESCALERA
SECTOR 1

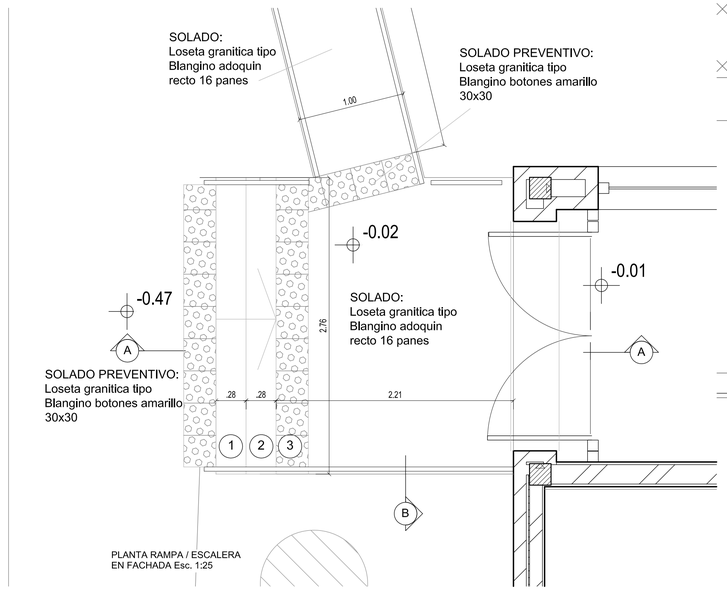

PLANTA RAMPA / ESCALERA
EN FACHADA Esc. 1:25

DETALLE ESCALERA
SECTOR 2

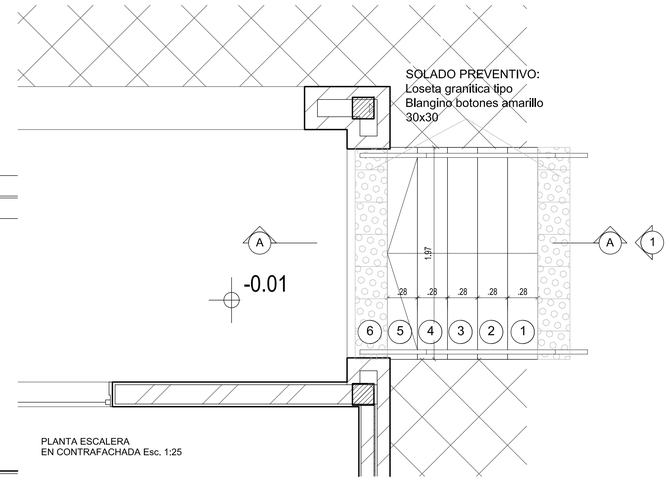

PLANTA ESCALERA
EN CONTRAFACHADA Esc. 1:25

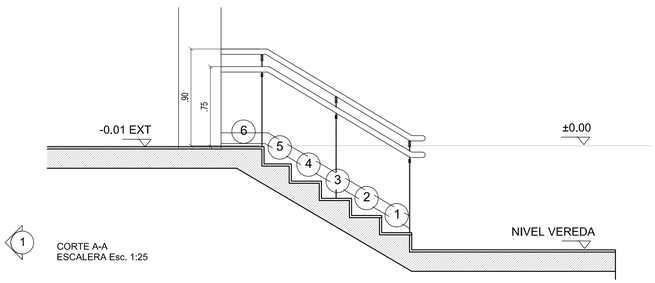

CORTE A-A
ESCALERA Esc. 1:25

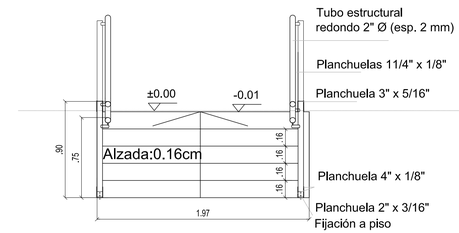

VISTA 1
ESCALERA Esc. 1:25

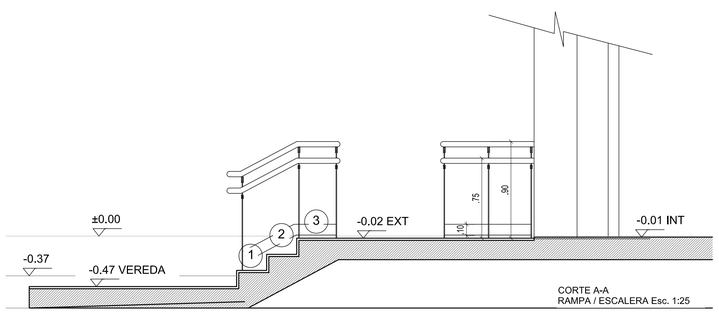

CORTE A-A
RAMPA / ESCALERA Esc. 1:25

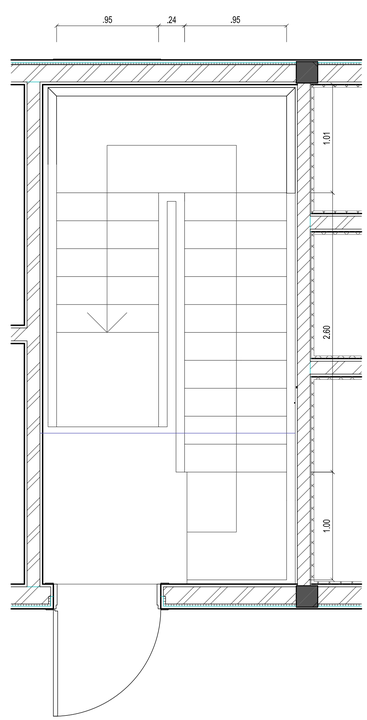

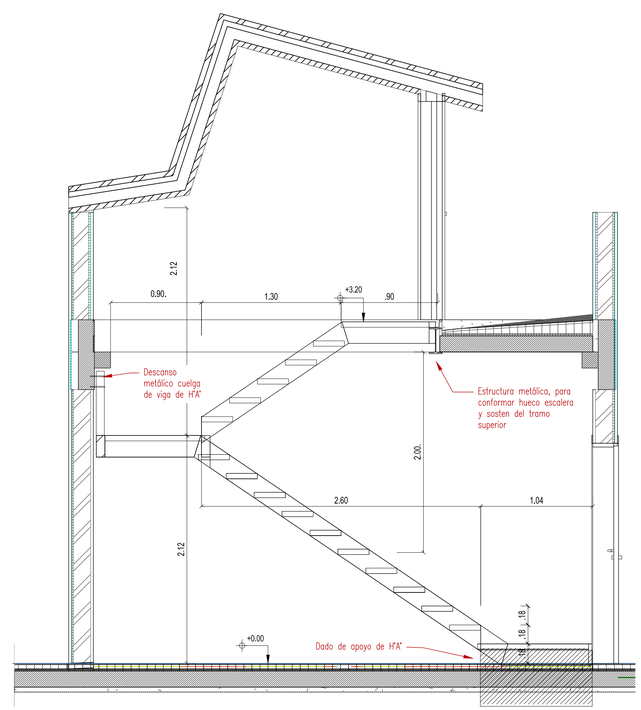

DETALLE DE ESCALON
Esc. 1:20

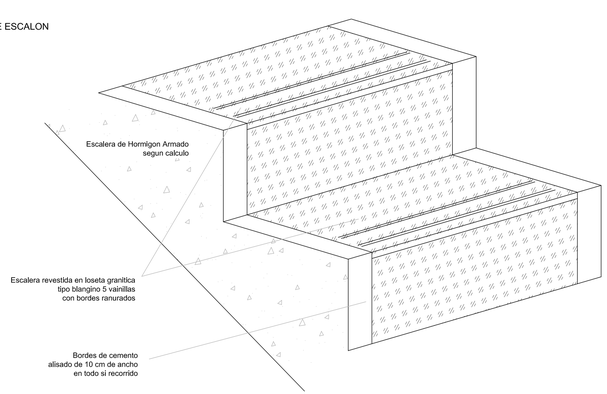

PLAN DE OBRAS 2022

Ministerio de Educación
de la Nación

Universidad Nacional
de General Sarmiento

Financiamiento
Ministerio de Educación
de la Nación

OBRA	TERMINACIÓN ESCUELA SECUNDARIA UNGS - ETAPA1 Nivel Educativo Secundario
CUE	062307200
CUI	
LOCALIZACION	SARRATEA e/VERDI Y J.L.SUAREZ Los Polvorines/Malvinas Argentinas/Pcia Bs.As.

NOMBRE	CONSTRUCCIÓN DETALLES ESCALERAS ARQUITECTURA
PLANO N°	DER-02
PROYECTISTAS	Unidad Coordinadora Local
RESPONSABLE	Arq. Eduardo de Castro
ARCHIVO	UNGS_ES_Detalles Escaleras y Esc Metalica.dwg
ESCALA	1:25
FECHA	15.07.2022 (dia.mes.año)
FIRMA	
MODIFICACIONES	

DETALLE ESCALERA
SECTOR 2

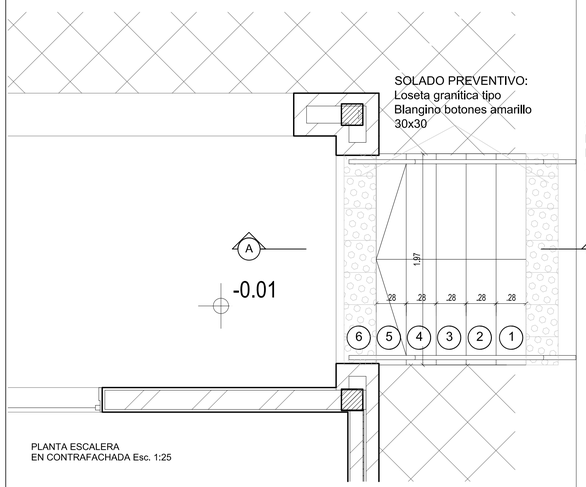

PLANTA ESCALERA
EN CONTRAFACHADA Esc. 1:25

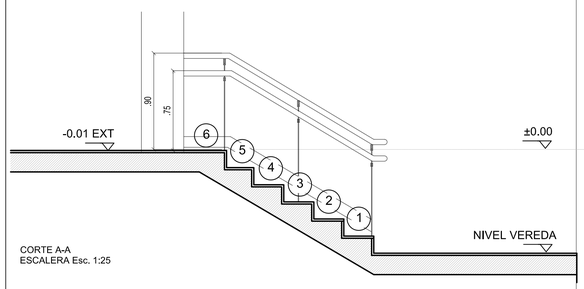

CORTE A-A
ESCALERA Esc. 1:25

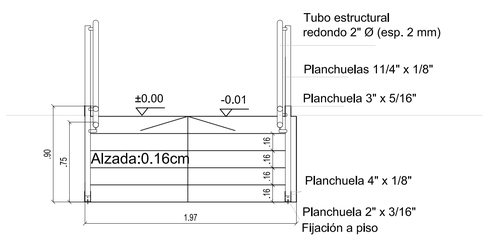

VISTA 1
ESCALERA Esc. 1:25

DETALLE RAMPA / ESCALERA
SECTOR 1

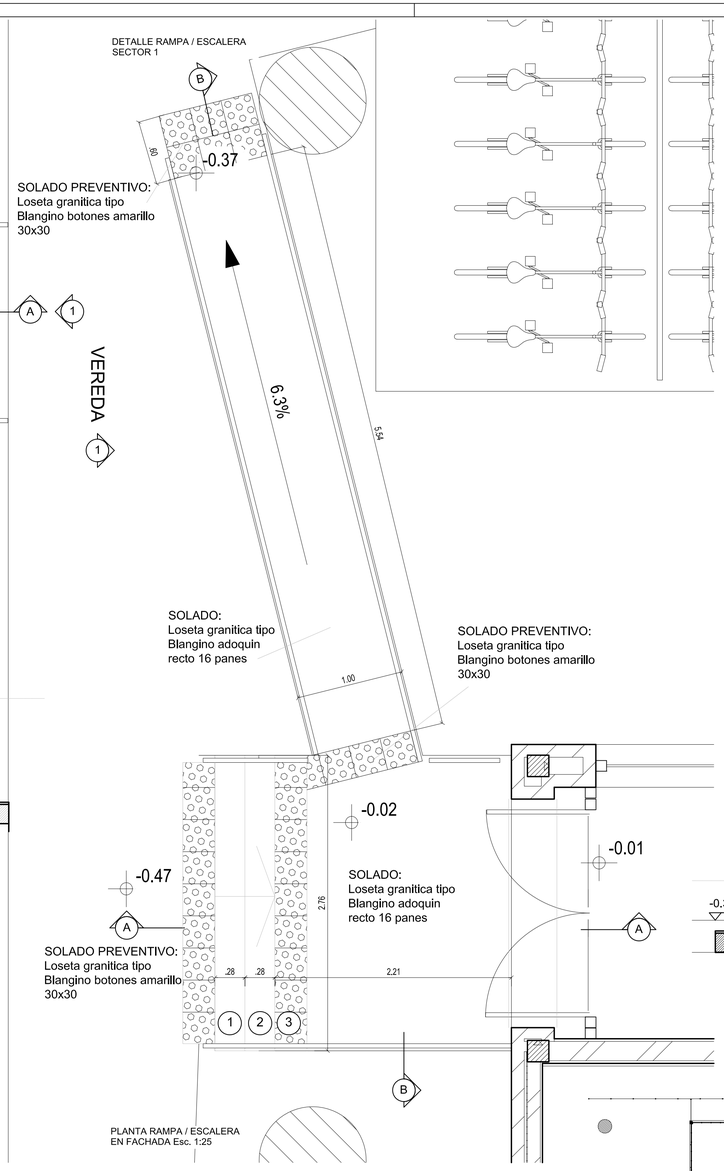

PLANTA RAMPA / ESCALERA
EN FACHADA Esc. 1:25

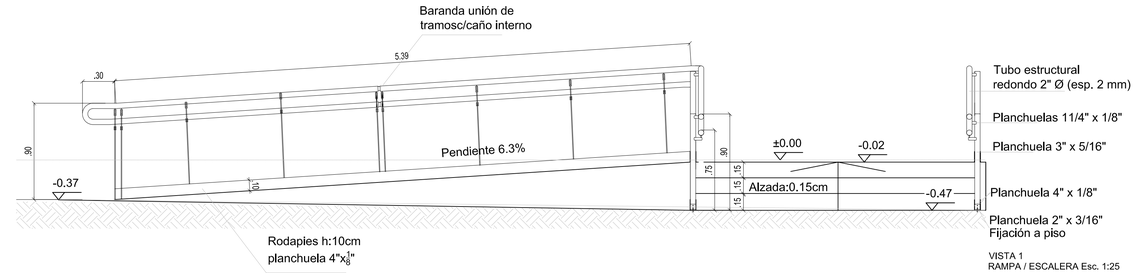

VISTA 1
RAMPA / ESCALERA Esc. 1:25

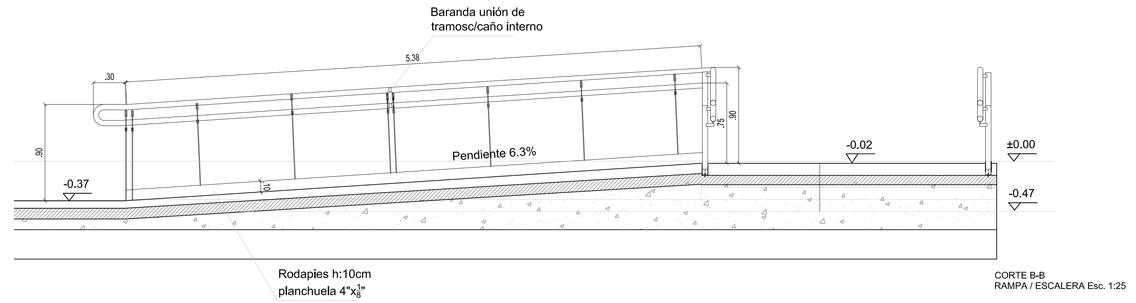

CORTE B-B
RAMPA / ESCALERA Esc. 1:25

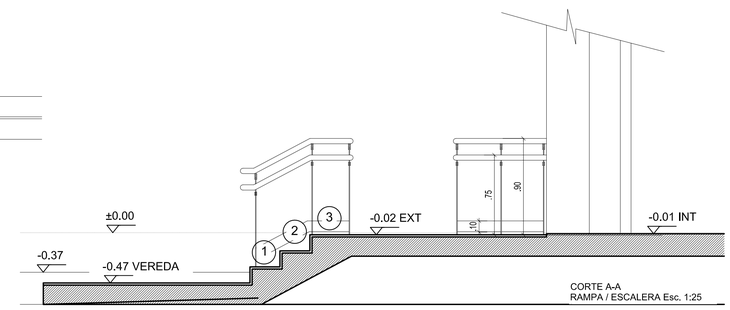

CORTE A-A
RAMPA / ESCALERA Esc. 1:25

DETALLE DE ESCALON
Esc. 1:20

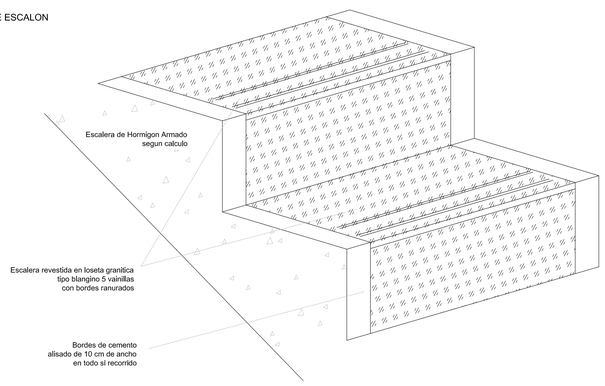

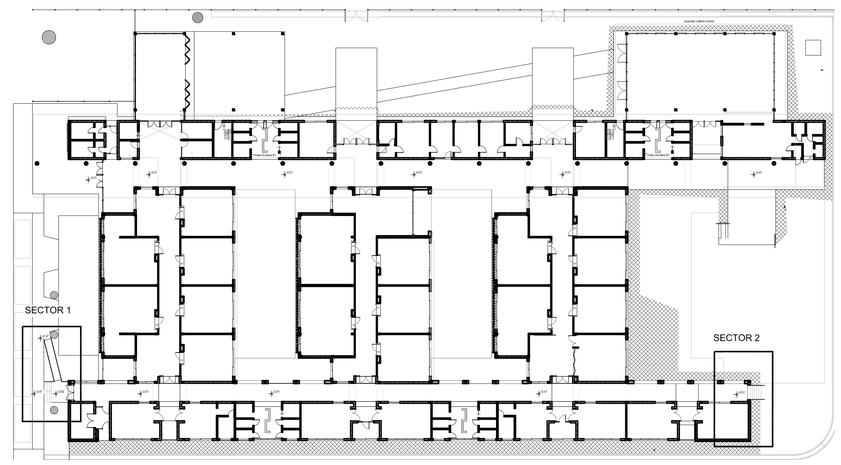

UBICACION DE RAMPA Y ESCALERAS

PLAN DE OBRAS 2022

Ministerio de Educación
de la Nación

Universidad Nacional
de General Sarmiento

Financiamiento
Ministerio de Educación
de la Nación

OBRA	TERMINACIÓN ESCUELA SECUNDARIA UNGS - ETAPA1 Nivel Educativo Secundario
CUE	062307200
CUI	
LOCALIZACION	SARRATEA e/VERDI Y J.L.SUAREZ Los Polvorines/Malvinas Argentinas/Pcia Bs.As.

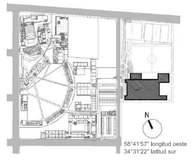

NOMBRE	CONSTRUCCIÓN DETALLES ESCALERAS Y RAMPA ARQUITECTURA
PLANO N°	DER-01
PROYECTISTAS	Unidad Coordinadora Local
RESPONSABLE	Arq. Eduardo de Castro
ARCHIVO	UNGS_ES_Detalles Escaleras y Rampa.dwg
ESCALA	1:25
FECHA	15.07.2022 (dia.mes.año)
FIRMA	
MODIFICACIONES	

1 Válvula de descarga Inodoro dual tipo FV

2 Inodoro Alto tipo Ferrum línea Espacio con tapa de plástico y herrajes

3 Barral rebatible y fijo 80cm tipo Ferrum

4 Dispenser papel Higiénico por hoja de acero inox o PVC altura: 0,60m

5 Dispenser de toallas de papel y cesto para residuos acero inoxidable

6 Mingitorio oval MTN B tipo Ferrum con Válvula automática tipo Pressmatic

7 Lavatorio tipo Ferrum línea Espacio con válvula tipo FV pressmatic

8 Espejo de 4mm pegado y sellado sobre revoque grueso con silicona neutra marco: revestimiento

9 Percha inclinada SIRI Color a definir h: 1.10m

10 Panel divisorio con puerta panelería PR/OT según pliego

11 Mérsulas en cerámica 40X80CPcm biselada

12 Bacha acero inoxidable tipo JACUWA, pegada debajo mesada, con válvula tipo FV pressmatic

13 Mesada de granito natural gris mara 20mm, frente 40mm b= 90 cm

14 Mamposteria de cierre y apoyo mesadas, revocadas con revoques grueso y fino h=1,20m

15 Revestimiento Ceramico 20x20cm en todo los perimetros color a definir

15b Revestimiento en Vinecolla 2x2cm en todo el perimetro y cara superior, color a definir

16 Zócalo de granitico reconstituido 300x30x20mm tipo Blengino color a definir y a pulir altura 90cm

17 Herrajes de paneleria PR/OT según pliego

18 paneleria PR/OT según pliego

19 Bacha Alt tipo JA modelo E28

20 Griferia monocomando tipo FV modelo Swing

21 Revestimiento Ceramico 20x20cm entre mesada y fondo de alacena color a definir

22 Mesada granito natural gris mara espesor20mm frente 40mm h= 85cm sobre banquina de 10cm

23 Anafe eléctrico de 2 hornallas

24 Herrajes de paneleria PR/OT según pliego

25 Cerradura baño libre - ocupado Pomo tirador de aluminio

26 Alacena en MDF revestida en melamina color y herrajes ítem bajo mesada

27 Zócalo de granitico reconstituido 300x30x20mm tipo Blengino color a definir y a pulir altura 90cm

28 Mueble bajo mesada en MDF revestida en melamina color y herrajes a elegir

29 4 Cajones con correderas metálicas rebaja tiradera en hojas a modo de empuñadura

30 Puertas con bisagras ajustables y rebaje tiradera en hojas a modo de empuñadura
Zócalo calcareo granitico altura: 10cm

31 Griferia monocomando tipo FV modelo Swing

32 Bacha Alt tipo JA modelo E28

33 Zócalo para albergar artefactos de iluminación (dos tubos fluorescentes de 40w)

34 Piso de granitico reconstituido 300x300x20mm tipo Blengino color a definir y a pulir
VER COLOCACIÓN continua

35 Solía de granito reconstituido igual a piso granito reconstituido

36 Piso tipo Cerro Negro 33x33cm antideslizante

37 Inodoro tipo Ferrum línea Bermejo con tapa de plástico y herrajes

38 Cielorraso junta tomada tipo DURLOCK 12,5mm VER DETALLE

39 Montante cielorraso 69x35x30

40 Perfil solera 35x34x30

41 Perfil buña "z" de terminación perimetral cielorraso

42 Juego monocomando para ducha tipo FV modelo Lisoa

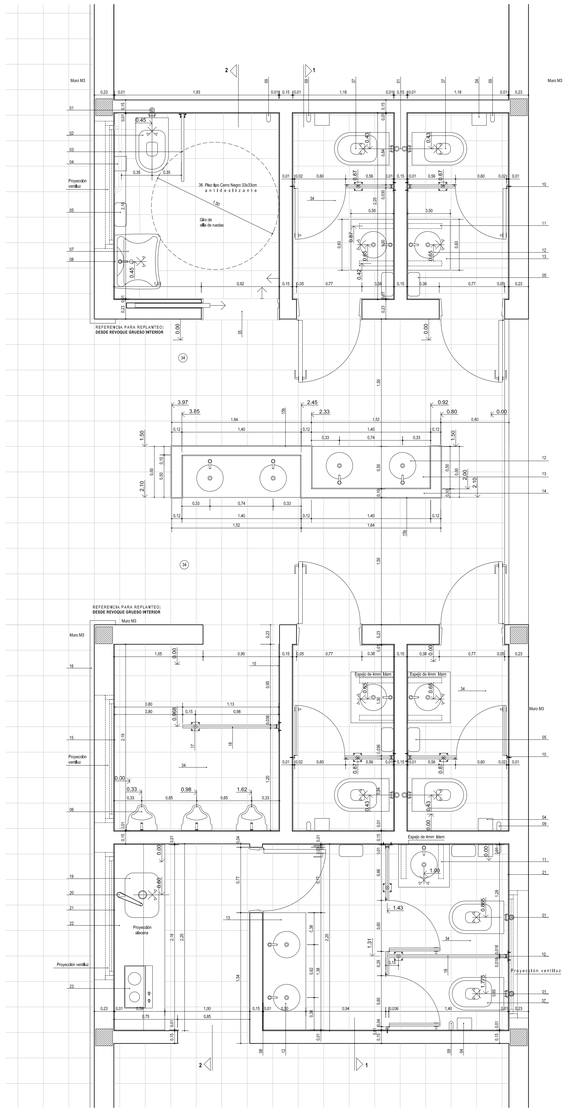

P L A N T A

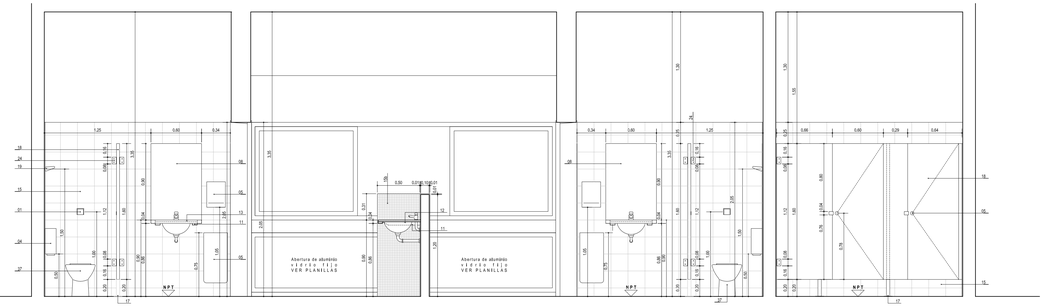

C O R T E 1 . 1

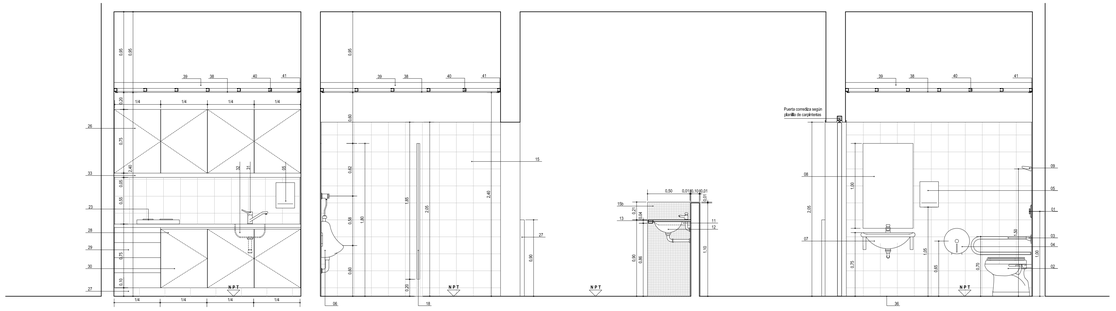

C O R T E 2 . 2

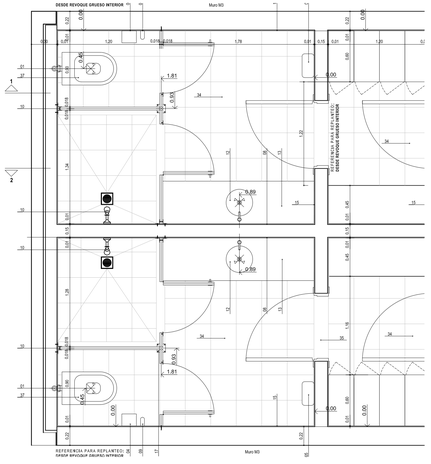

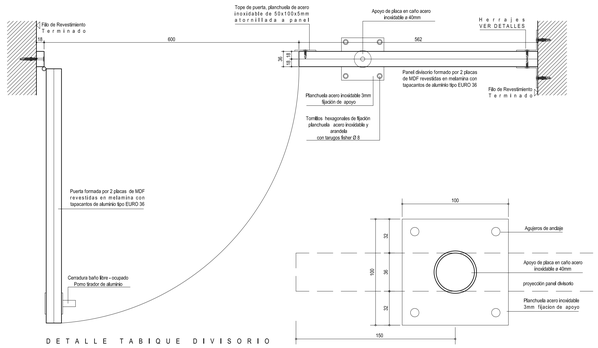

D E T A L L E T A B I Q U E D I V I S O R I O

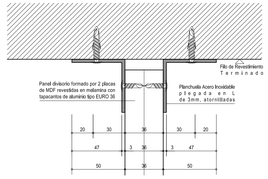

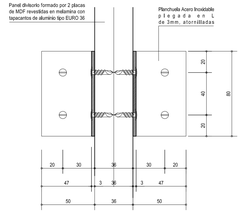

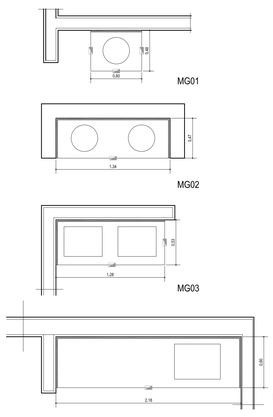

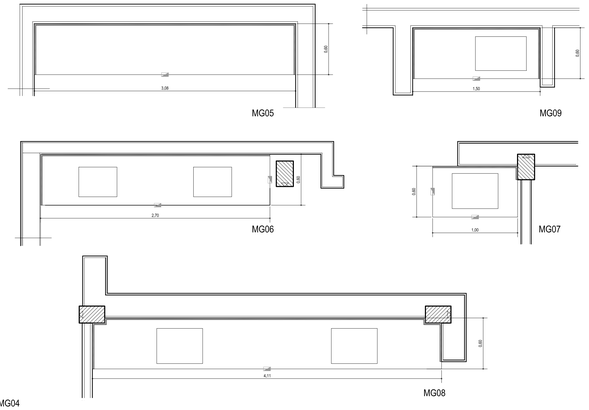

MESADAS
Granito gris mara e:2.5cm
Zócalo h: 10cm
Frentin: h: 4cm

PLAN DE OBRAS 2022

Ministerio de Educación de la Nación

Universidad Nacional de General Sarmiento

Financiamiento
Ministerio de Educación de la Nación

OBRA	TERMINACIÓN ESCUELA SECUNDARIA UNGS - ETAPA1 Nivel Educativo Secundario
CUE	062307200
CUI	
LOCALIZACION	SARRATEA e/VERDI Y J.L.SUAREZ Los Polvorines/Malvinas Argentinas/Pcia Bs.As.

NOMBRE	CONSTRUCCIÓN LOCALES SANITARIOS-DETALLES TÍPICOS. ARQUITECTURA
PLANO N°	ADS-01
PROYECTISTAS	Unidad Coordinadora Local
RESPONSABLE	Arq. Eduardo de Castro
ARCHIVO	UNGS_ES_Detalles Sanitarios_v-c_2.dwg
ESCALA	1:25
FECHA	15.07.2022 (día.mes.año)
FIRMA	
MODIFICACIONES	