


ESPACIOS VERDES  
 CAMPUS J.J. GUTIERREZ 1150:  
 Superficie verde libre: 13000 m<sup>2</sup>

ESPACIOS VERDES  
 PREDIO JOSÉ LEÓN SUAREZ 1549  
 Superficie verde libre: 8802 m<sup>2</sup>

TOTAL ESPACIOS VERDES ACTUAL: 27500 m<sup>2</sup>

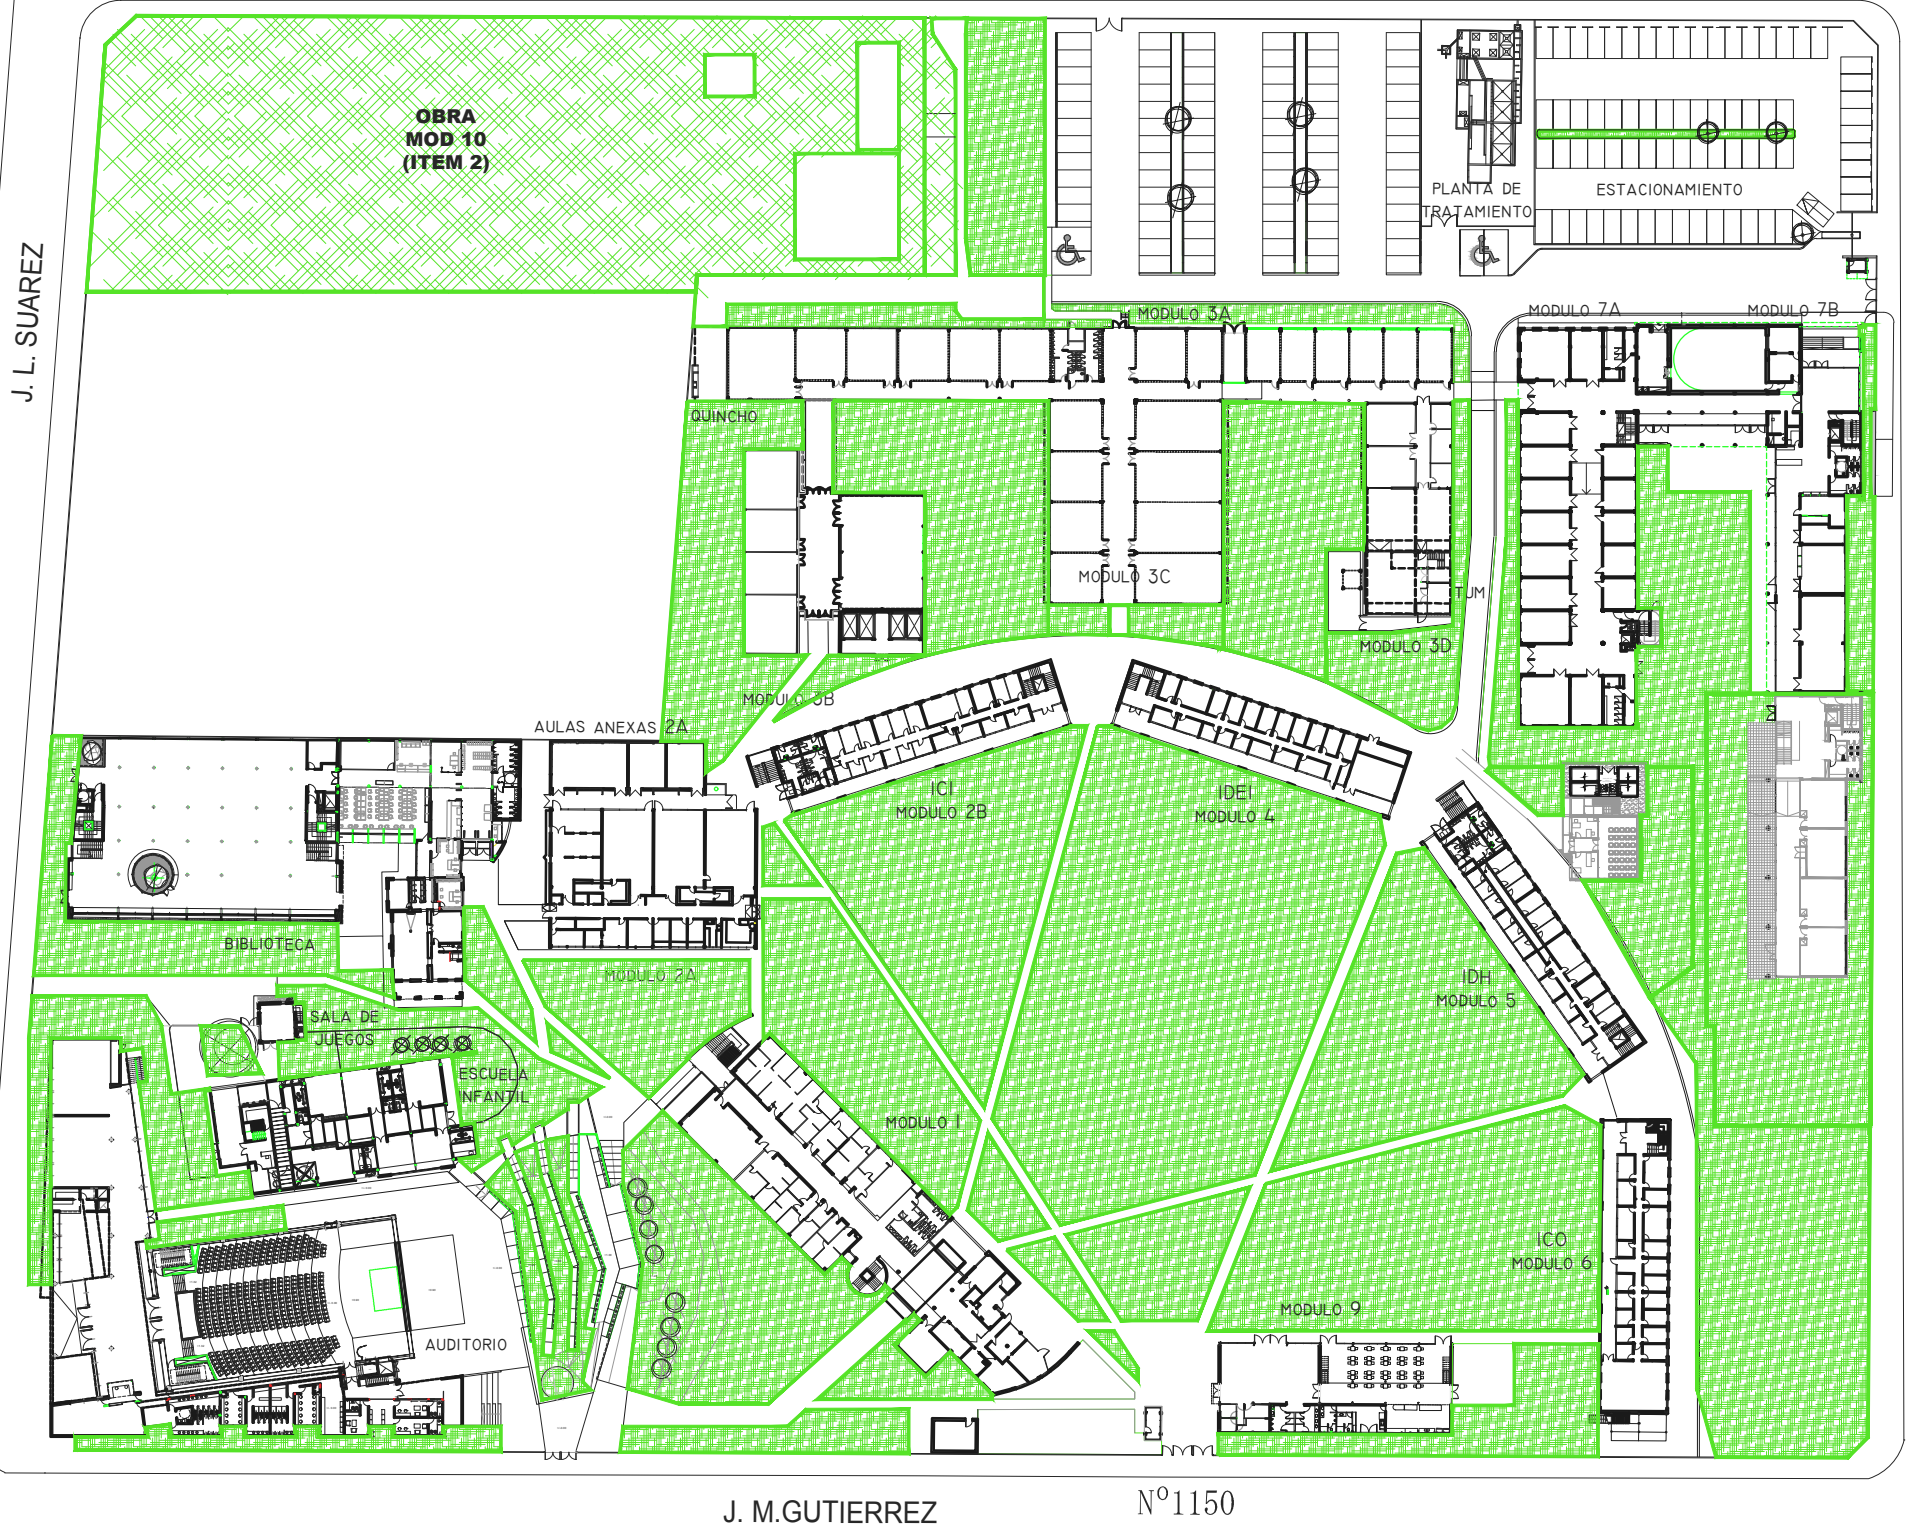

UNIVERSIDAD NACIONAL DE GENERAL SARMIENTO

CAMPUS Y  
 POLIDEPORTIVO

Implantación  
 Espacios verdes

ESCALA  
 1:1000

FECHA  
 28/08/2018

Campus-Esp.Verdes REVISION

A