




CORTE B-B

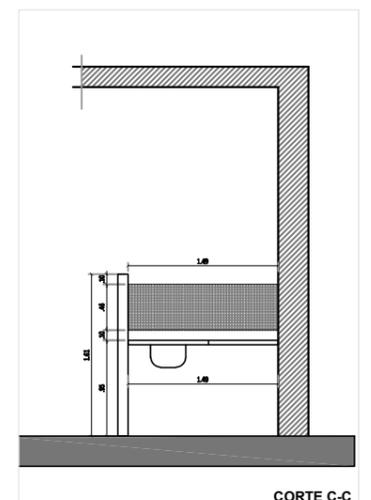


CORTE C-C

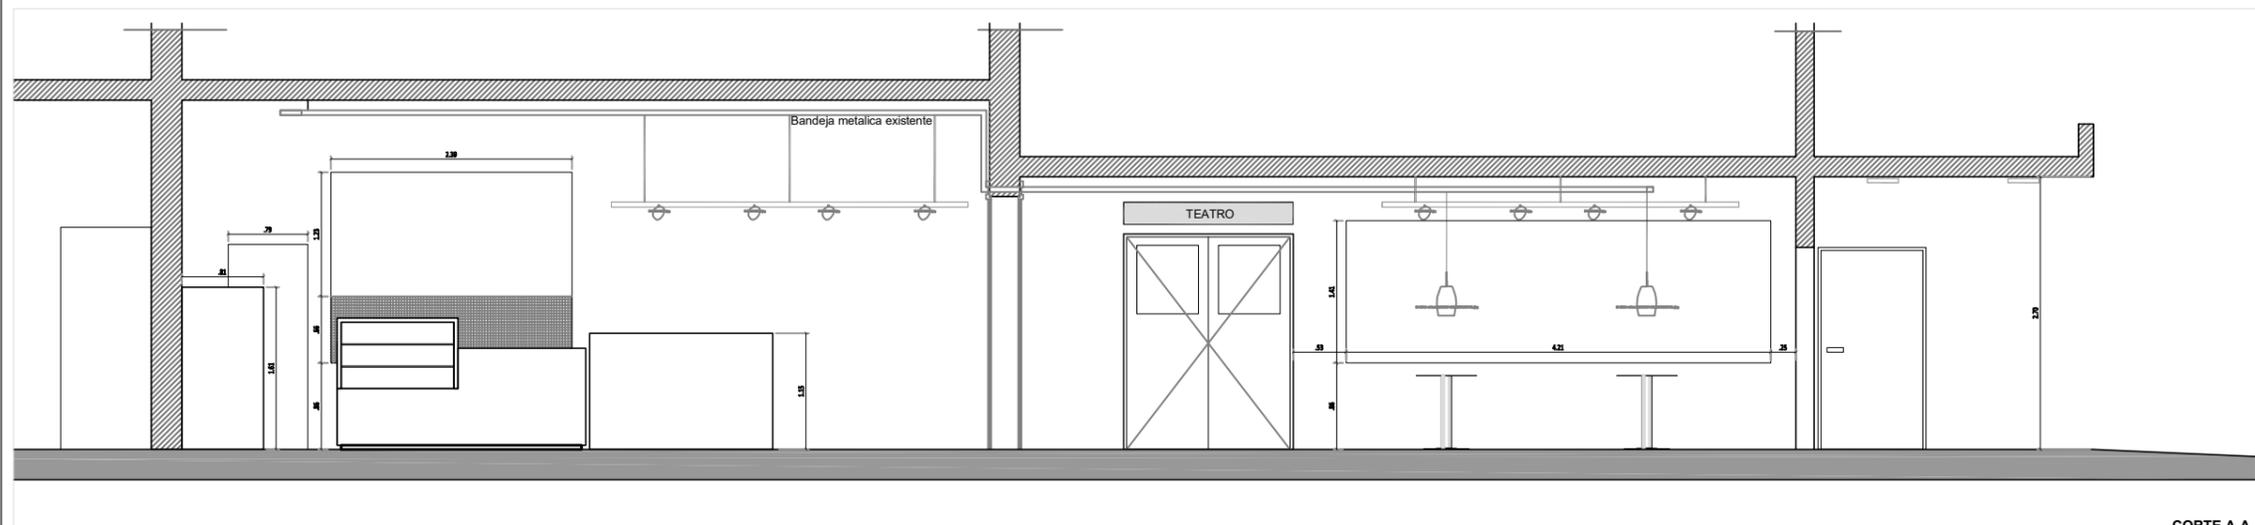


CORTE A-A

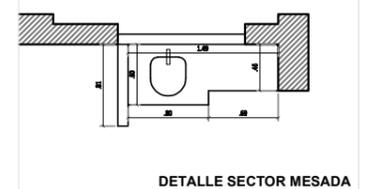

DETALLE SECTOR MESADA

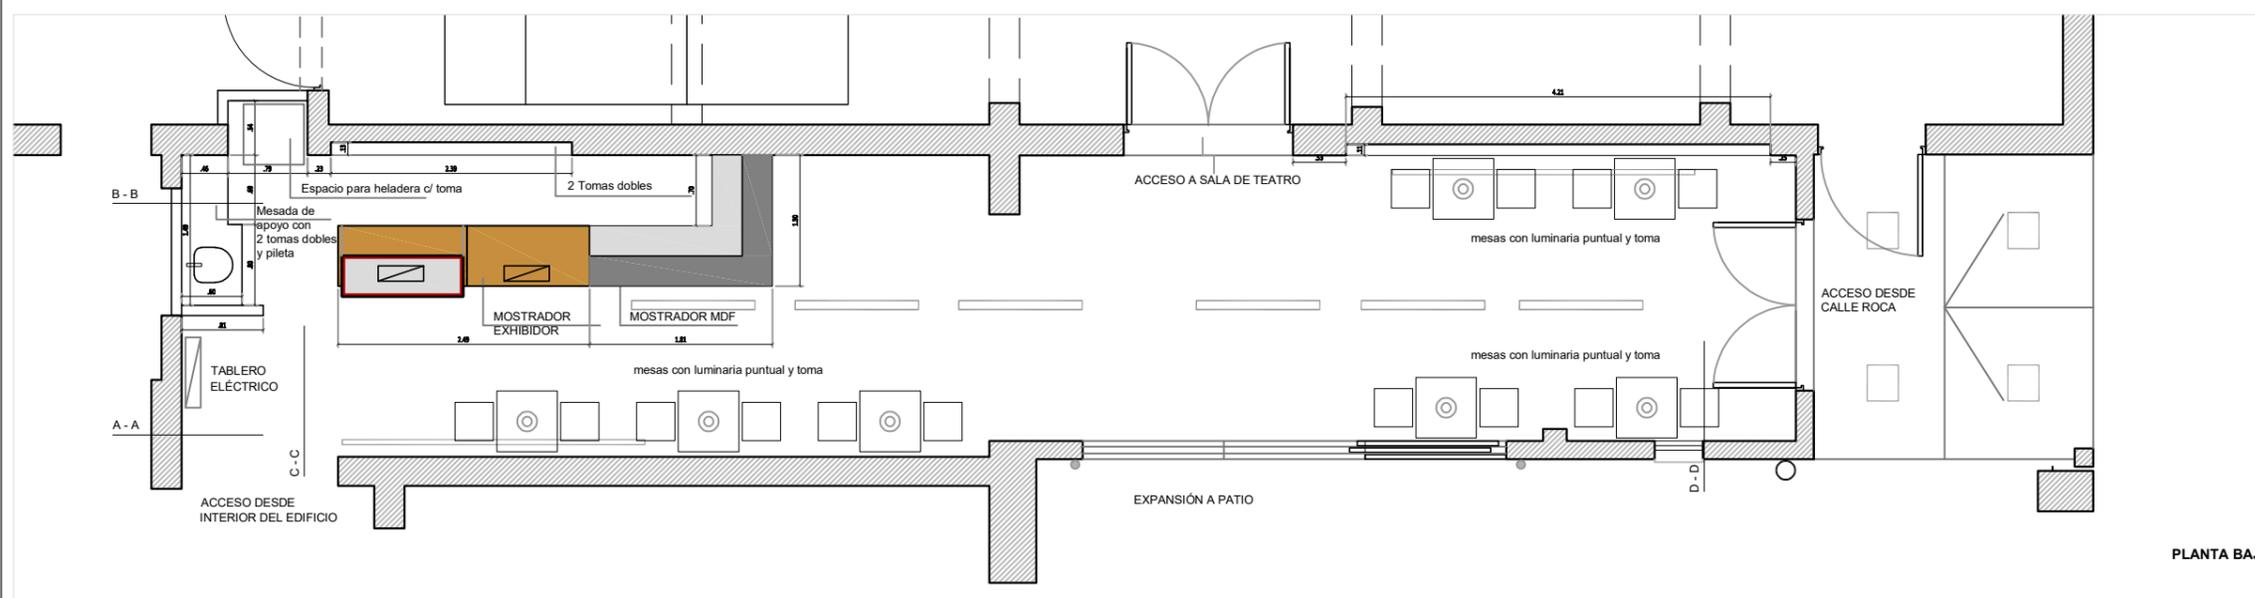

PLANTA BAJA

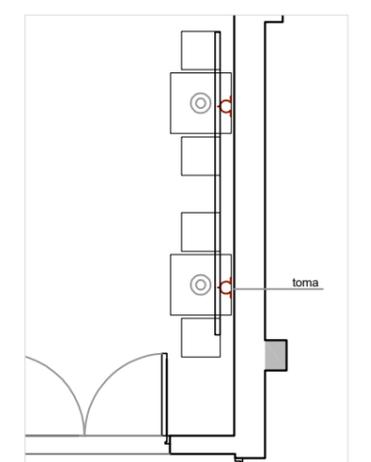

CORTE d-d

